


# ПРОЕКТ БЛАГОУСТРОЙСТВА

по адресу:

Москва, пос. Сосенское,  
д.Николо-Хованское,  
ТСН "Вяземское"

 

Москва 2020 г.


Согласовано

Инов. N подл. Подп. и дата Взам.инв. N

## СОДЕРЖАНИЕ:

ГенПлан. Общий вид	Лист 1
ГенПлан. Часть 1	Лист 2
ГенПлан. Часть 2	Лист 3
Дендроплан. Часть 1	Лист 4
Дендроплан. Часть 2	Лист 5
Дендроплан. Часть 3	Лист 6
Дендроплан. Часть 4	Лист 7
Дендроплан. Часть 5	Лист 8
Дендроплан. Часть 6	Лист 9
Дендроплан. Часть 7	Лист 10
Дендроплан. Часть 8	Лист 11
Дендроплан. Часть 9	Лист 12
Дендроплан. Часть 10	Лист 13
Дендроплан. Часть 11	Лист 14
Визуализация.	Лист 15
Визуализация. Часть 2	Лист 16

Москва 2020 г.

 

Согласовано



Взам.инв. N

Подп. и дата

Инв. N подл.



# ГенПлан. Общий вид

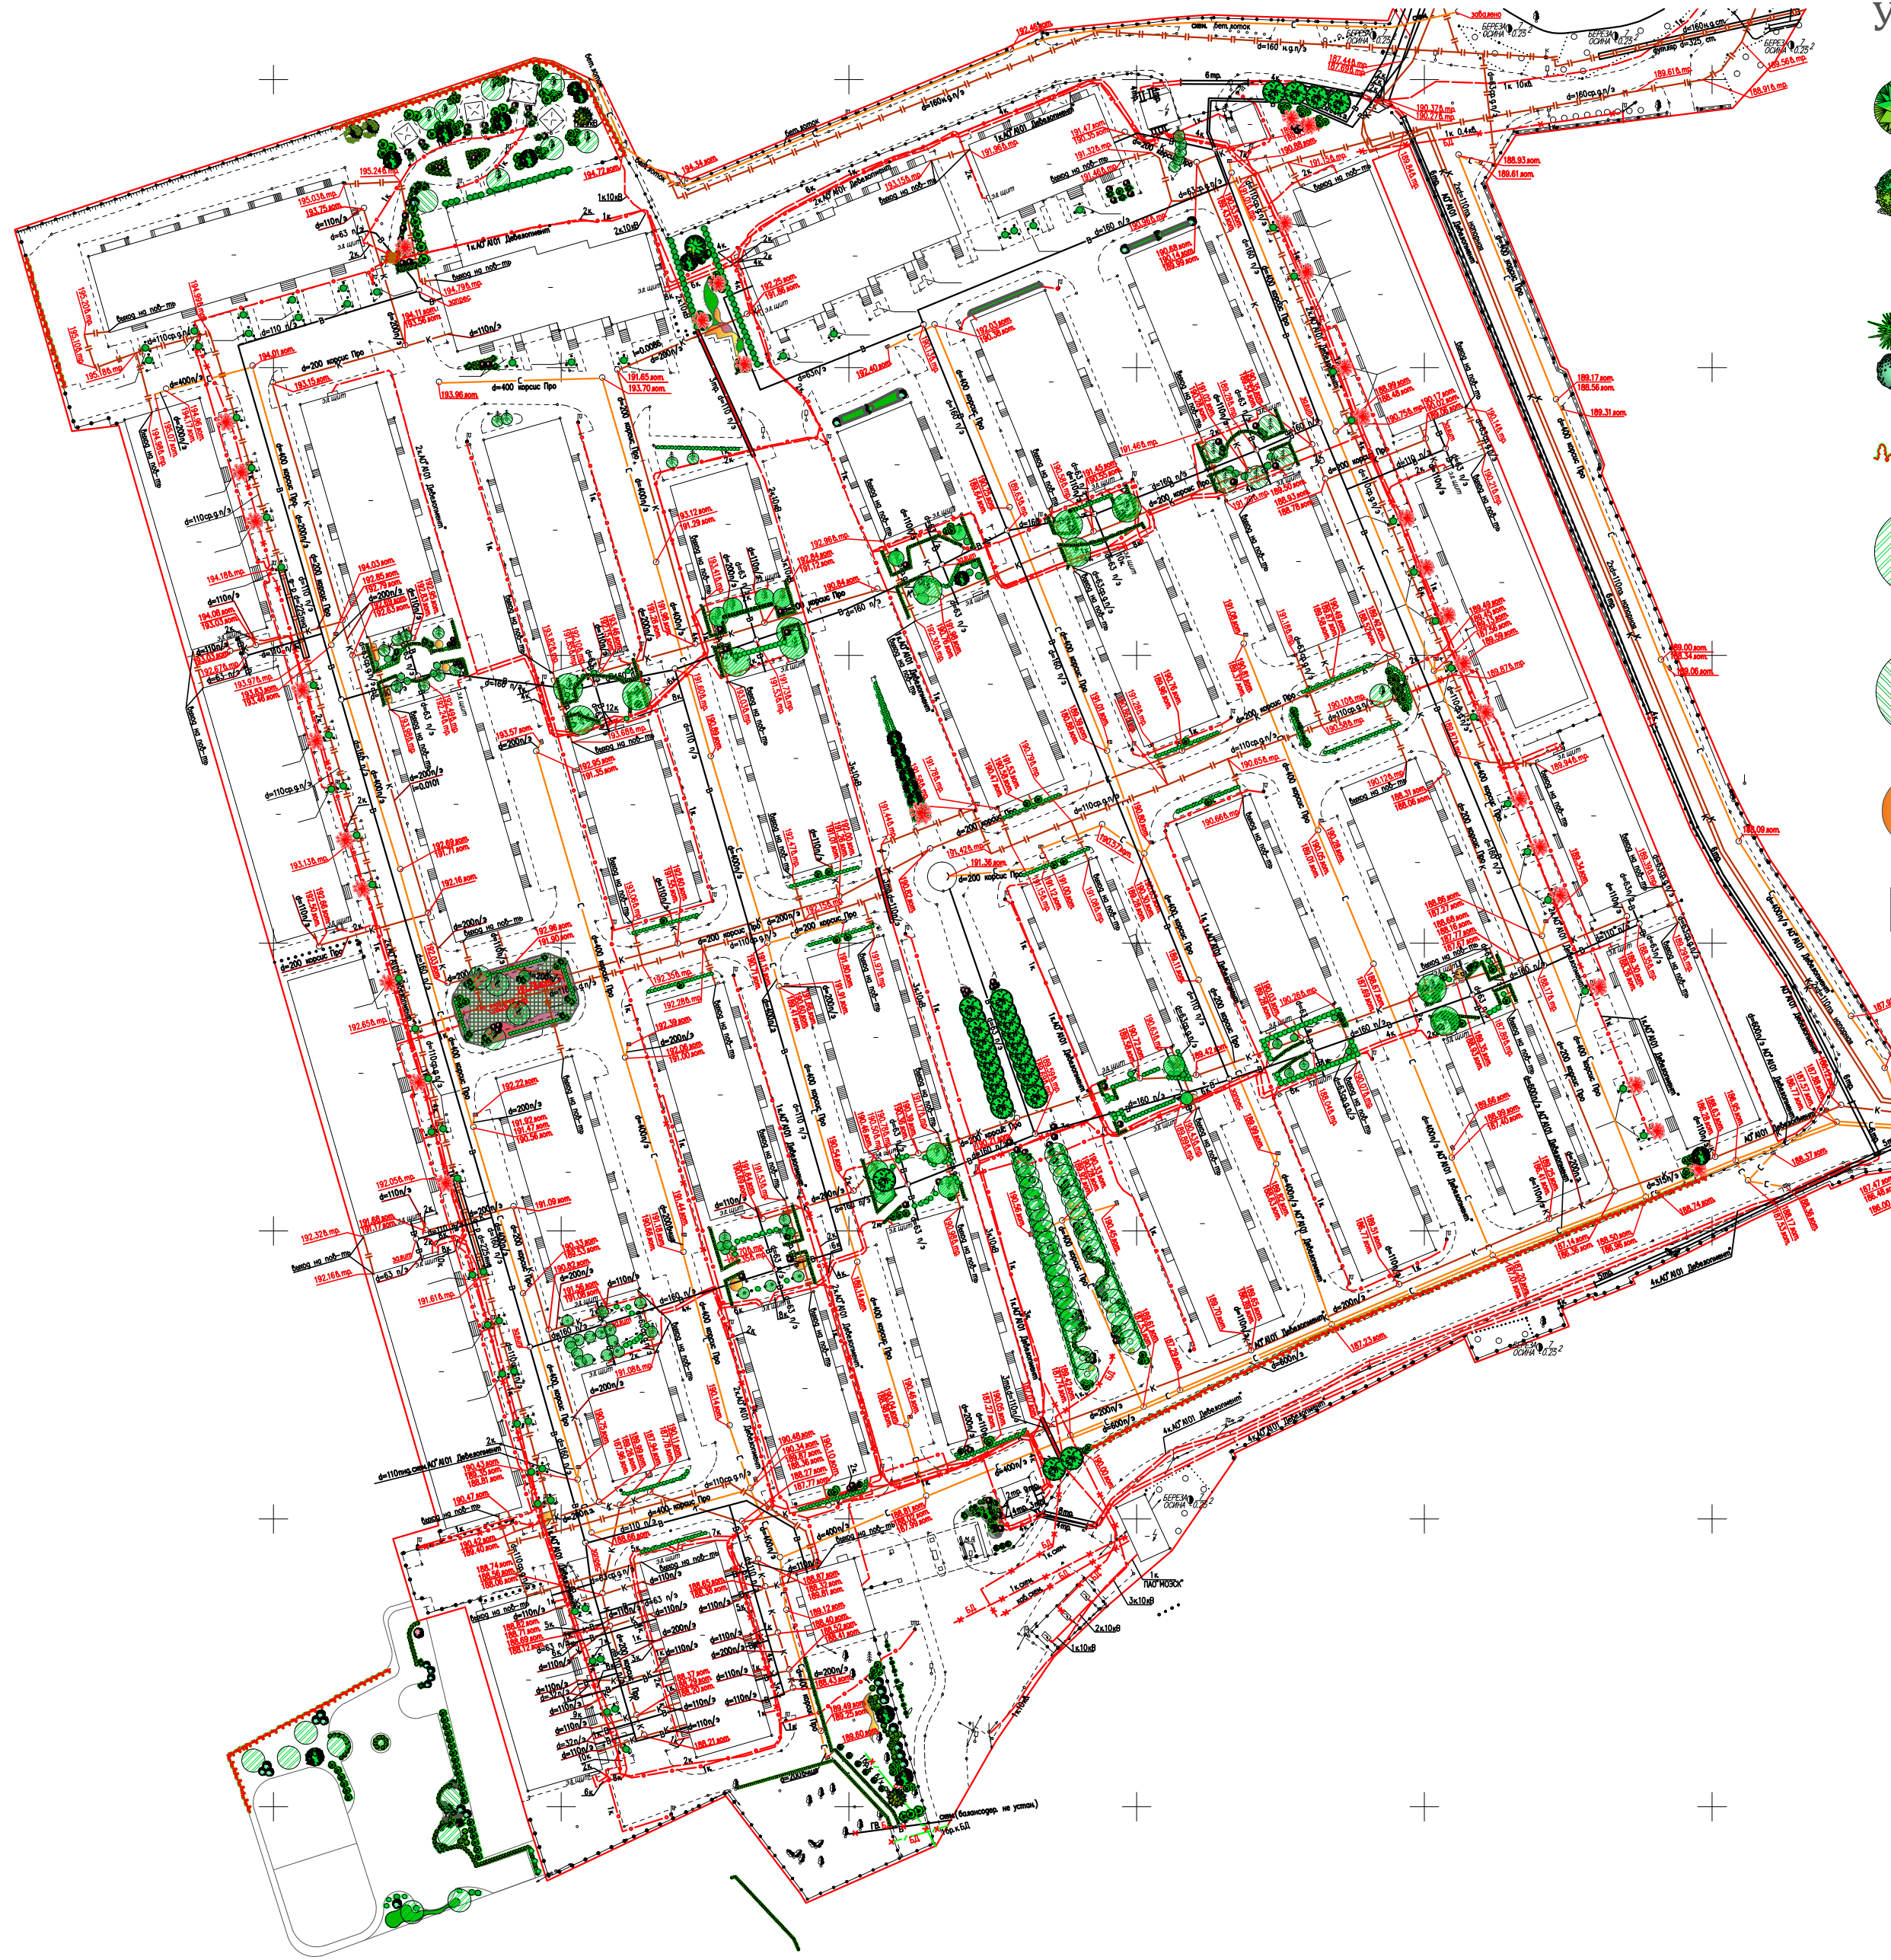

## Условные обозначения:


-  **Хвойные деревья**
-  **Лиственные деревья**
-  **Лиственные и хвойные кустарники**
-  **Лиана (Виноград)**
-  **Существующие лиственные деревья и кустарники**
-  **Существующие хвойные деревья и кустарники**
-  **Цветник из многолетников**
-  **Георешетка с газоном**

## Ассортиментная ведомость:

Посадка растений	Размер при посадке, см	Кол-во, шт.
<b>Хвойные деревья</b>		
1.1 Ель обыкновенная	200-225	1
1.2 Ель колючая ф.сизая	150-200	1
1.3 Туя западная "Смарагд"	175-200	8
1.4 Туя западная "Брабант"	175-200	2
1.5 Сосна горная Мугус	60-80	3
1.6 Сосна кедровая сибирская	250-300	2
	<b>Итого:</b>	<b>17</b>
<b>Лиственные деревья</b>		
2.1 Клен Гиннала	250-300	11
2.2 Клен остролистный	300-350	20
2.3 Клен сахаристый ф. кустовая	250-300	4
2.4 Клен крапиволистный "Кримсон Центри"	200-250	2
2.5 Яблоня Рудольфа	150-200	6
2.6 Рябина ПЕРЕСАДКА		2
2.7 Береза ПЕРЕСАДКА		2
2.8 Рябина плакучая на штамбе	150-175	7
2.9 Черемуха Шуберта	200-225	1
	<b>Итого:</b>	<b>55</b>
<b>Хвойные кустарники</b>		
3.1 Ель Нидиформис	30-40	1
3.2 Можжевельник казацкий "Мас"	80-100	26
3.3 Можжевельник средний "Минт Джулеп"	60-80	40
3.4 Можжевельник средний "Олд Голд"	40-50	2
3.5 Можжевельник чешуйчатый "Блю карпет"	40-50	7
3.6 Туя западная Даника	60-80	5
3.7 Туя западная яйцевидная	80-100	2
3.8 Сосна горная "Вингер Голд"	60-80	1
3.9 Туя западная Шар ПЕРЕСАДКА		
3.10 Туя "Брабант" ПЕРЕСАДКА		2
3.11 Туя "Смарагд" ПЕРЕСАДКА		6
	<b>Итого:</b>	<b>92</b>
<b>Лиственные кустарники</b>		
4.1 Бересклет крылатый	60-80	15
4.2 Гортензия метельчатая в ассортименте	80-100	54
4.3 Дерен белый сибирика	120-150	17
4.4 Ива Маяк	60-80	5
4.5 Ирга круглолистная	150-175	8
4.6 Калина обыкновенная Розеум	80-100	20
4.7 Кизильник блестящий	60-80	1023
4.8 Лещина обыкновенная	80-100	3
4.9 Пузыреплодник обыкновенный	100-125	42
4.10 Пузыреплодник Лютеус	100-125	31
4.11 Сирень обыкновенная в ассортименте	80-100	48
4.12 Сирень венгерская в ассортименте	60-80	17
4.13 Спирея Вангутта	60-80	40
4.14 Спирея голд флейм	40-50	61
4.15 Спирея серая "Грейф Шайм"	40-50	37
4.16 Спирея японская "Антони Ватерери"	60-80	98
4.17 Чубушник вечный	120-150	35
4.18 Спирея ПЕРЕСАДКА		3
4.19 Дерен белый ПЕРЕСАДКА		3
4.20 Сирень ПЕРЕСАДКА		2
4.21 Пузыреплодник ПЕРЕСАДКА		10
4.22 Барбарис ПЕРЕСАДКА		7
4.23 Шиповник ПЕРЕСАДКА		120
	<b>Итого:</b>	<b>1684</b>
<b>Лианы</b>		
5.1 Виноград девичий пятилисточковый	80-100	514
	<b>Итого:</b>	<b>514</b>
<b>Многолетники</b>		
6.1 Астильба арендса		
6.2 Вейник остроцветковый		
6.3 Гейхера кровавокрасная		
6.4 Ирис сибирский		
6.5 Очиток видный		
6.6 Дельфинум морской		
6.7 Овсяница сизая		
6.8 Котовник		
6.9 Молиния голубая		
6.10 Хоста в ассортименте		
	<b>Итого:</b>	<b>0</b>



# ГенПлан. Часть 1

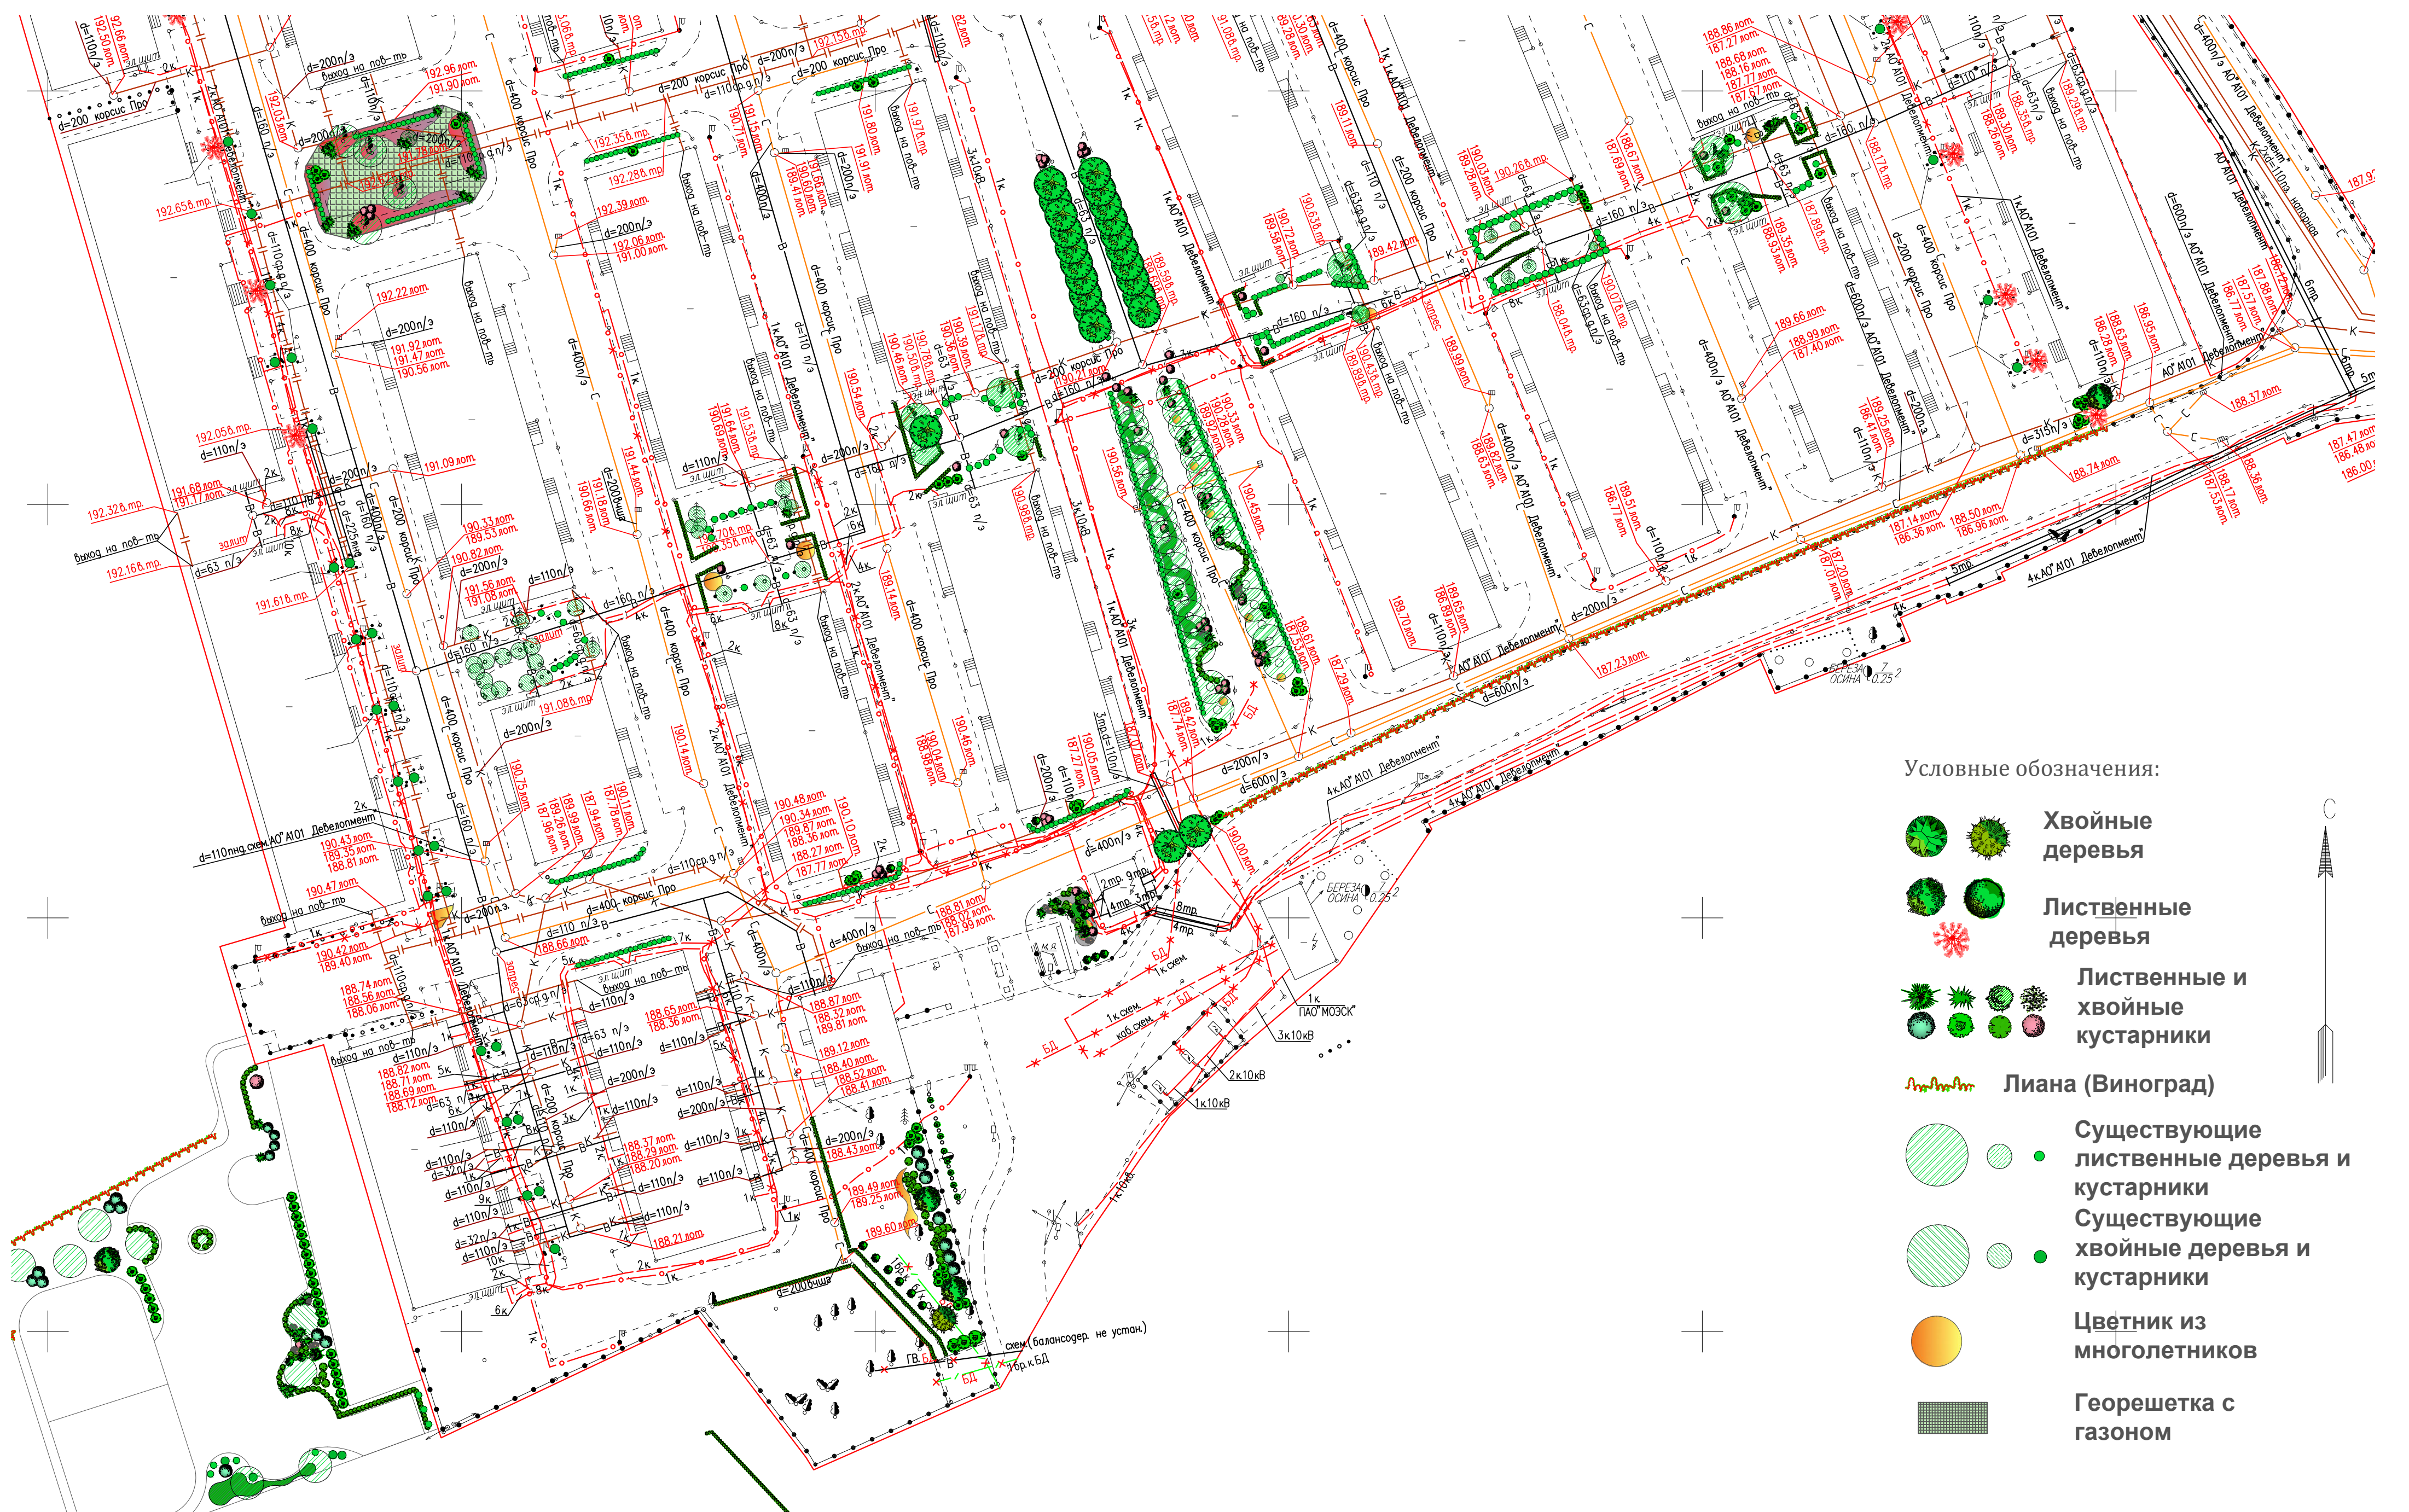

- Условные обозначения:
-  Хвойные деревья
  -  Лиственные деревья
  -  Лиственные и хвойные кустарники
  -  Лиана (Виноград)
  -  Существующие лиственные деревья и кустарники
  -  Существующие хвойные деревья и кустарники
  -  Цветник из многолетников
  -  Георешетка с газоном



# ГенПлан. Часть 2




**Условные обозначения:**

-  **Хвойные деревья**
-  **Лиственные деревья**
-  **Лиственные и хвойные кустарники**
-  **Лиана (Виноград)**
-  **Существующие лиственные деревья и кустарники**
-  **Существующие хвойные деревья и кустарники**
-  **Цветник из многолетников**
-  **Георешетка с газоном**



# Дендроплан. Часть 1

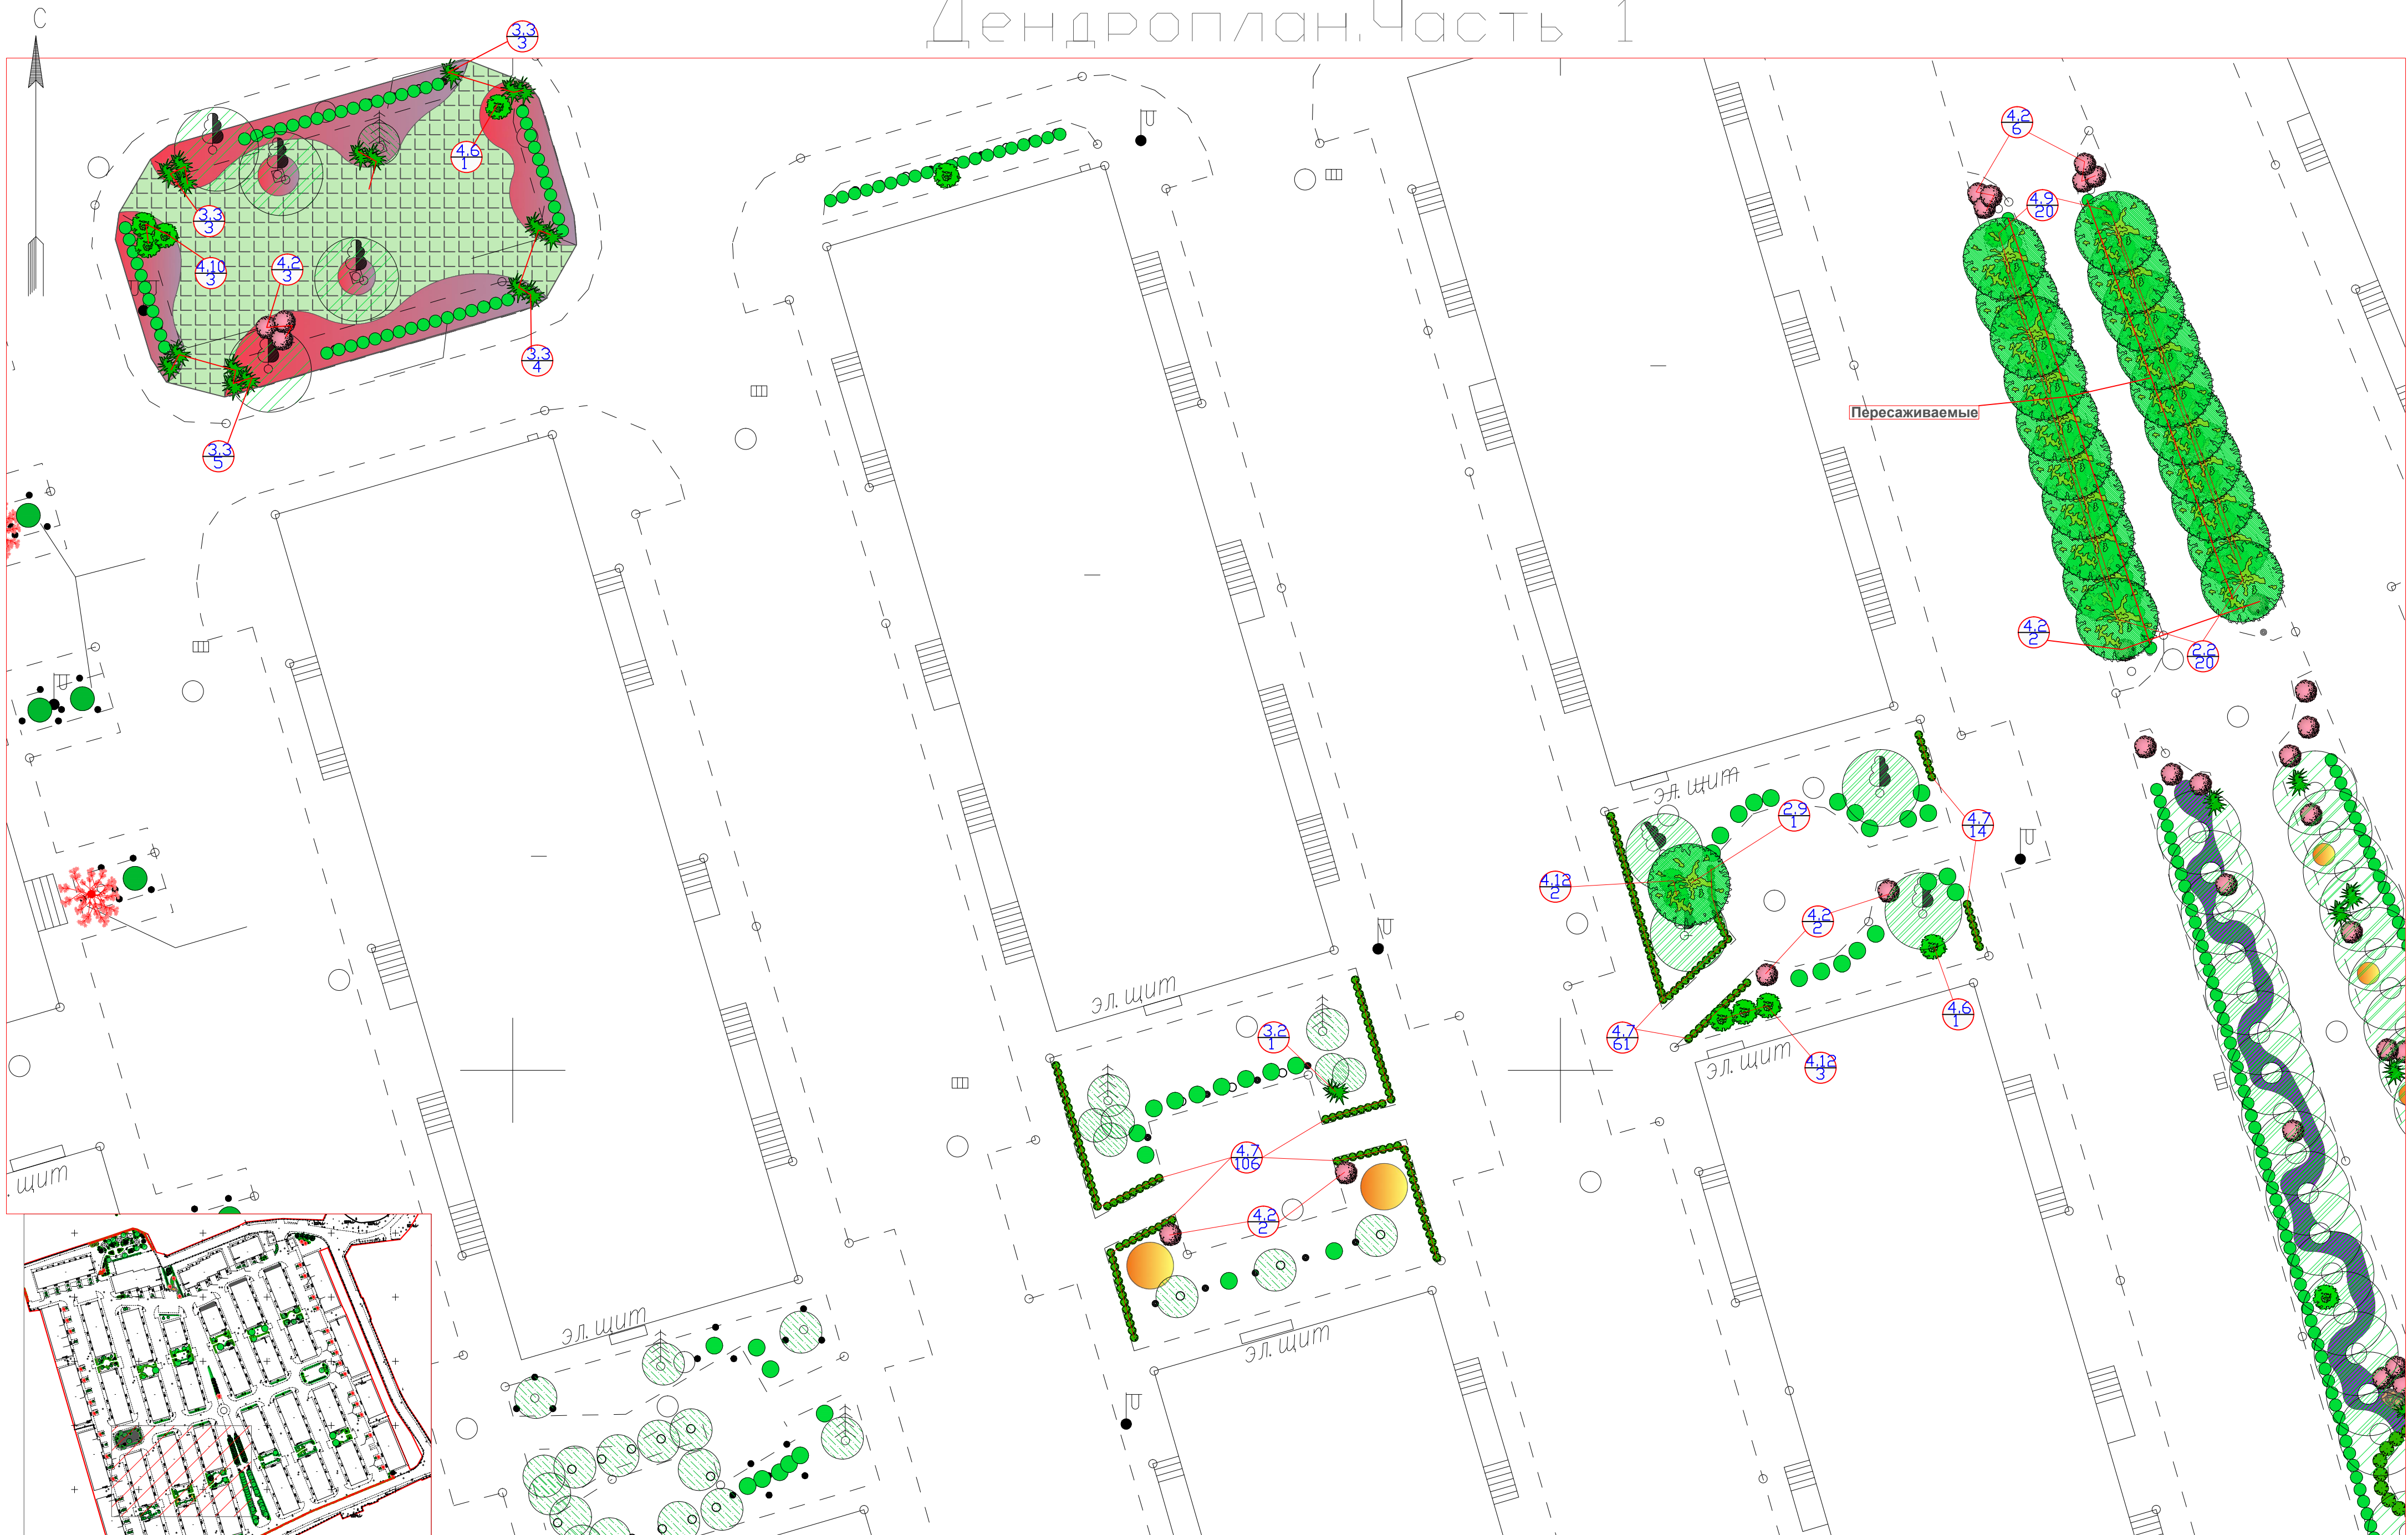



Георешетка с газоном 140м2

Условные обозначения:

- 4.1 - Порядковый номер
- 4.1 - Количество



# Дендроплан. Часть 2

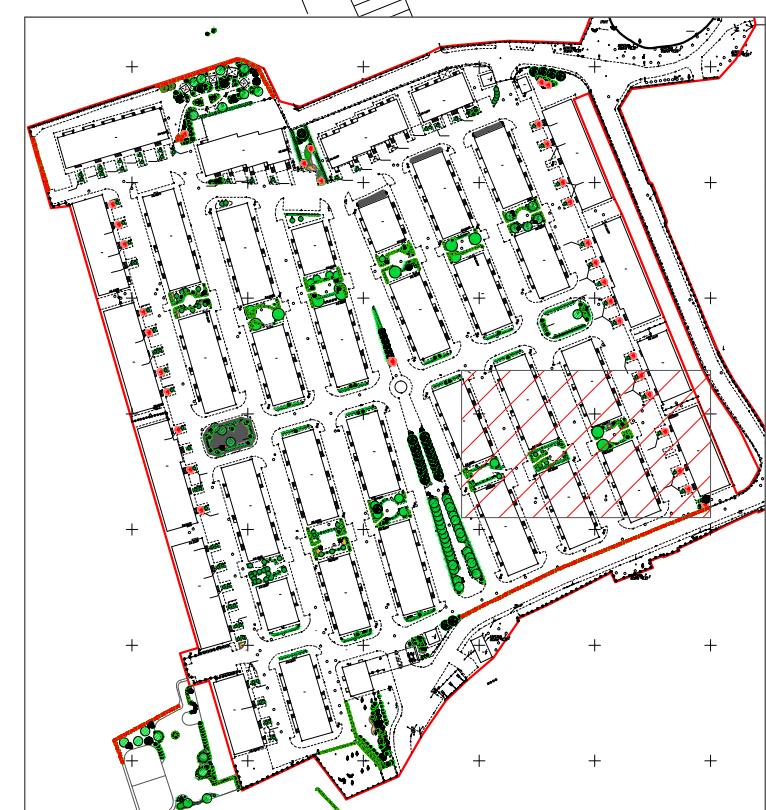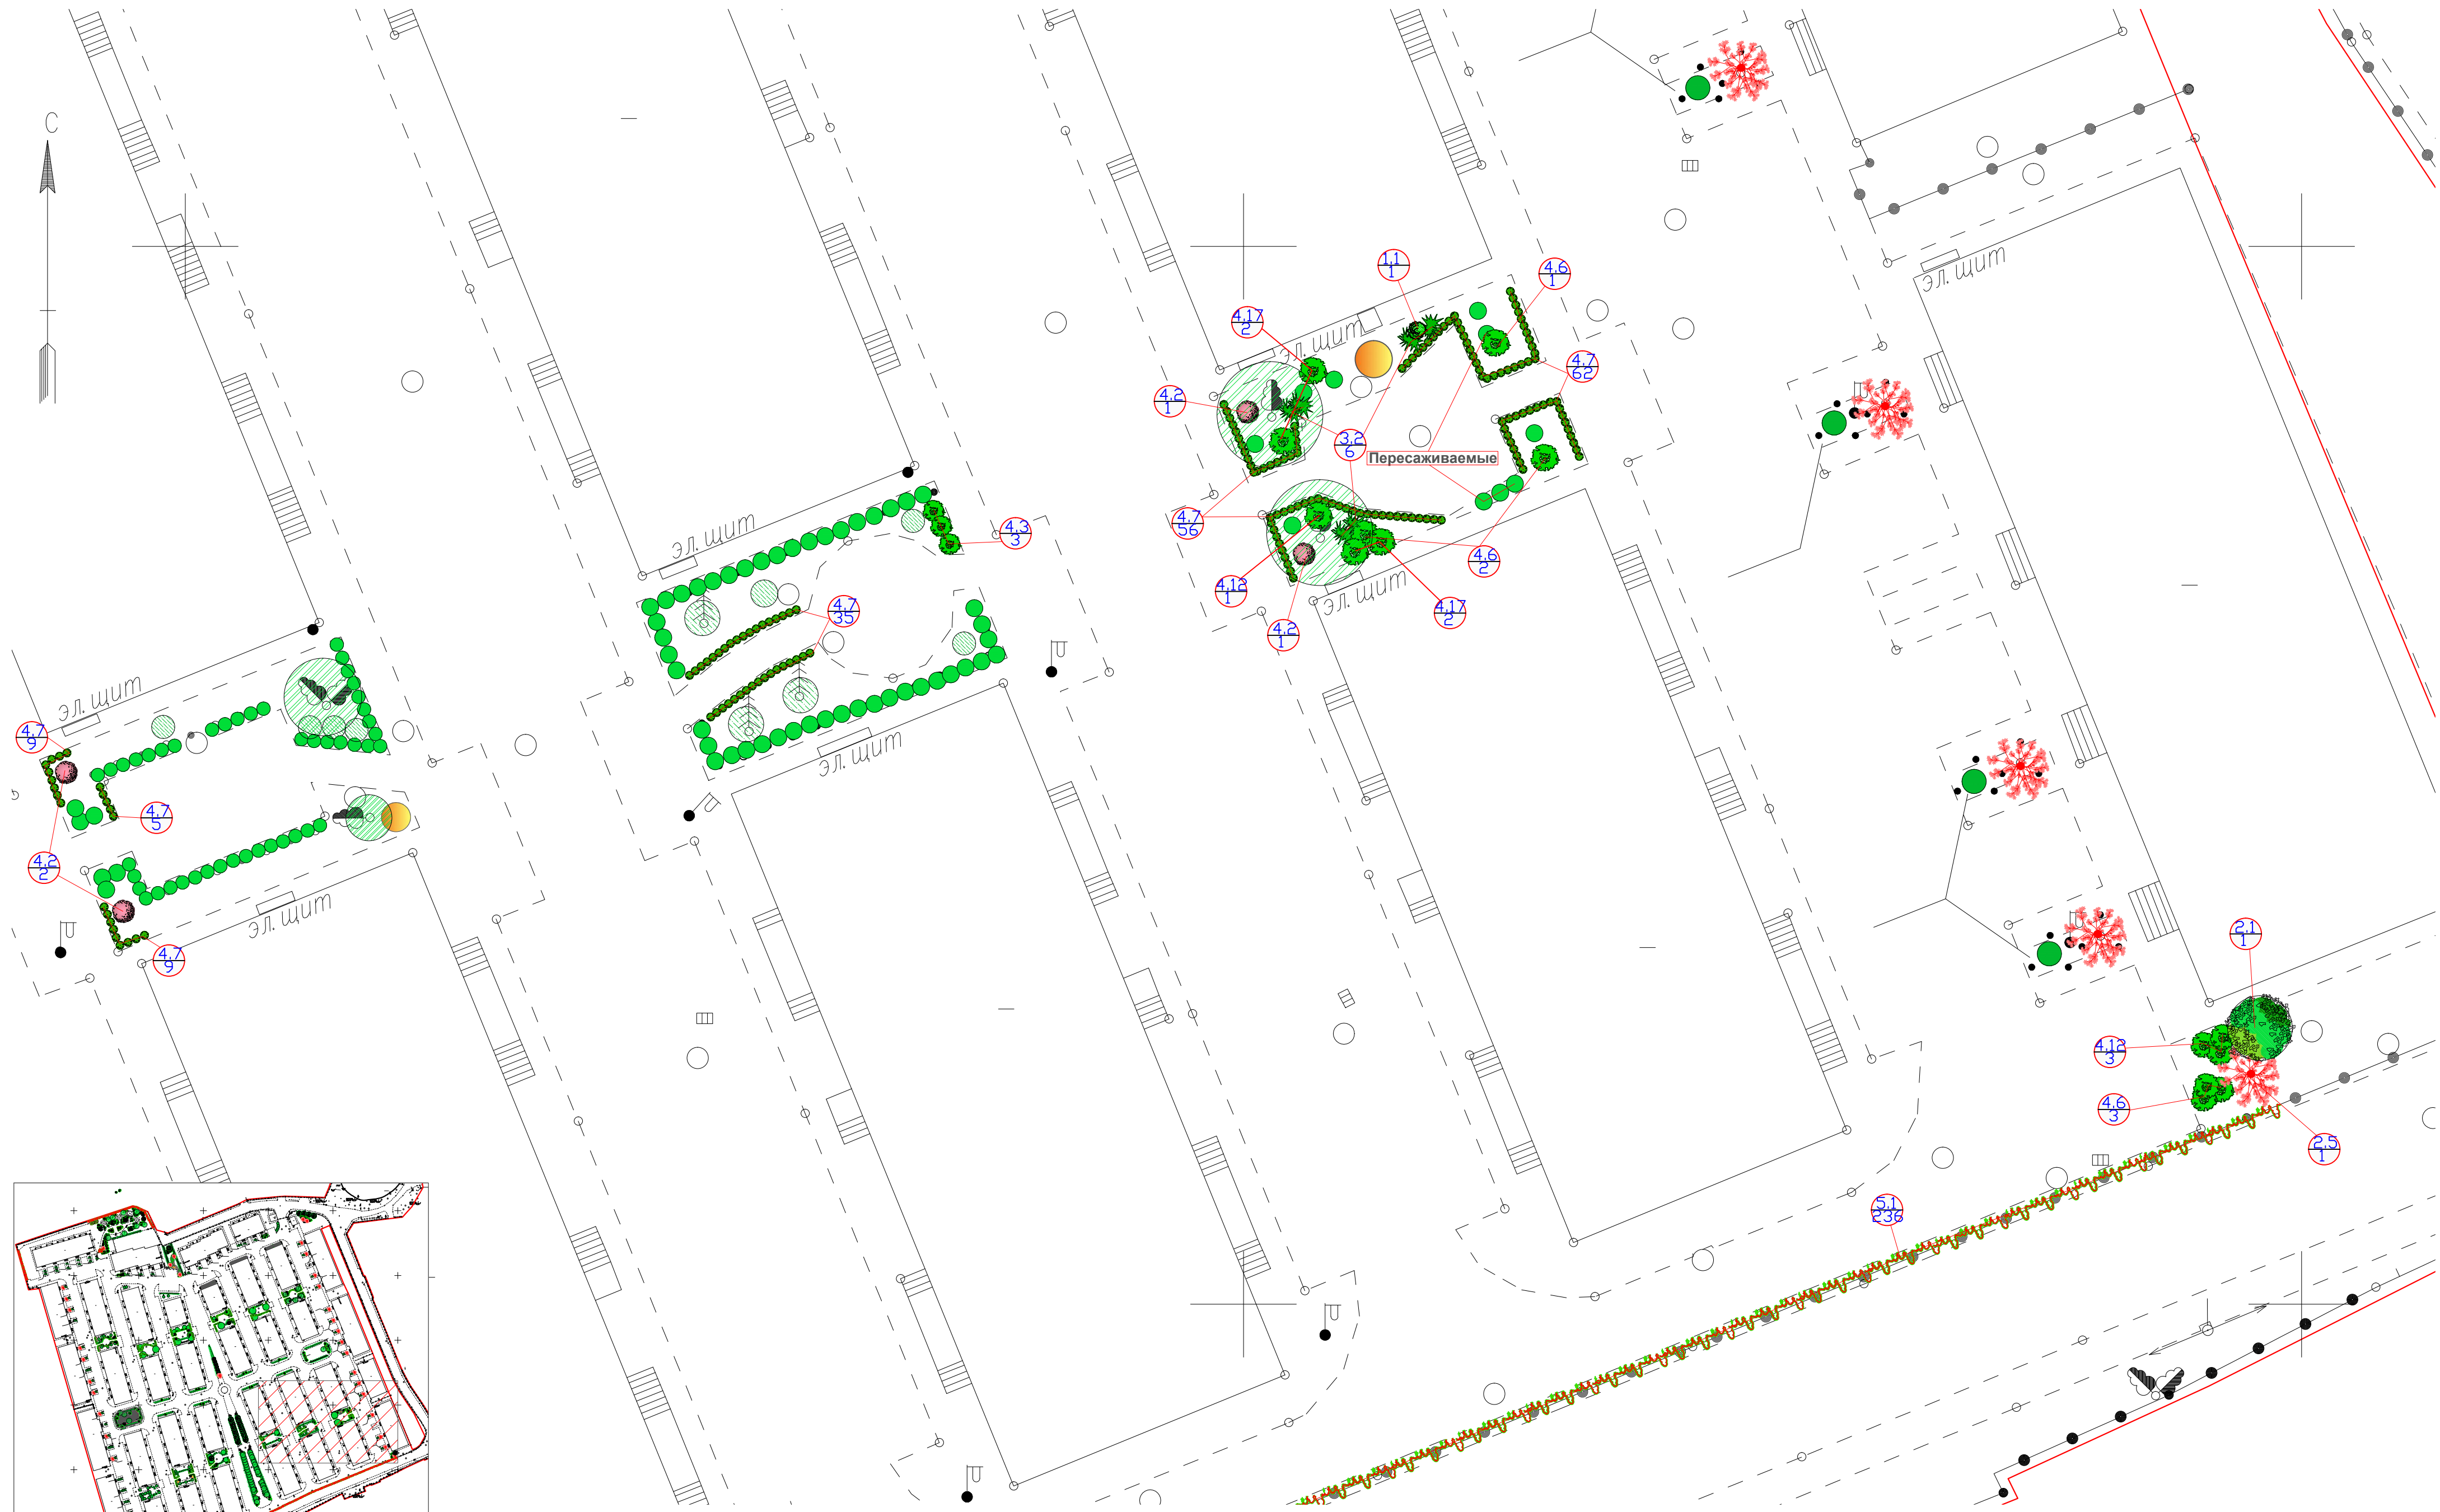


Условные обозначения:

- Порядковый номер
- Количество



# Дендроплан. Часть 3

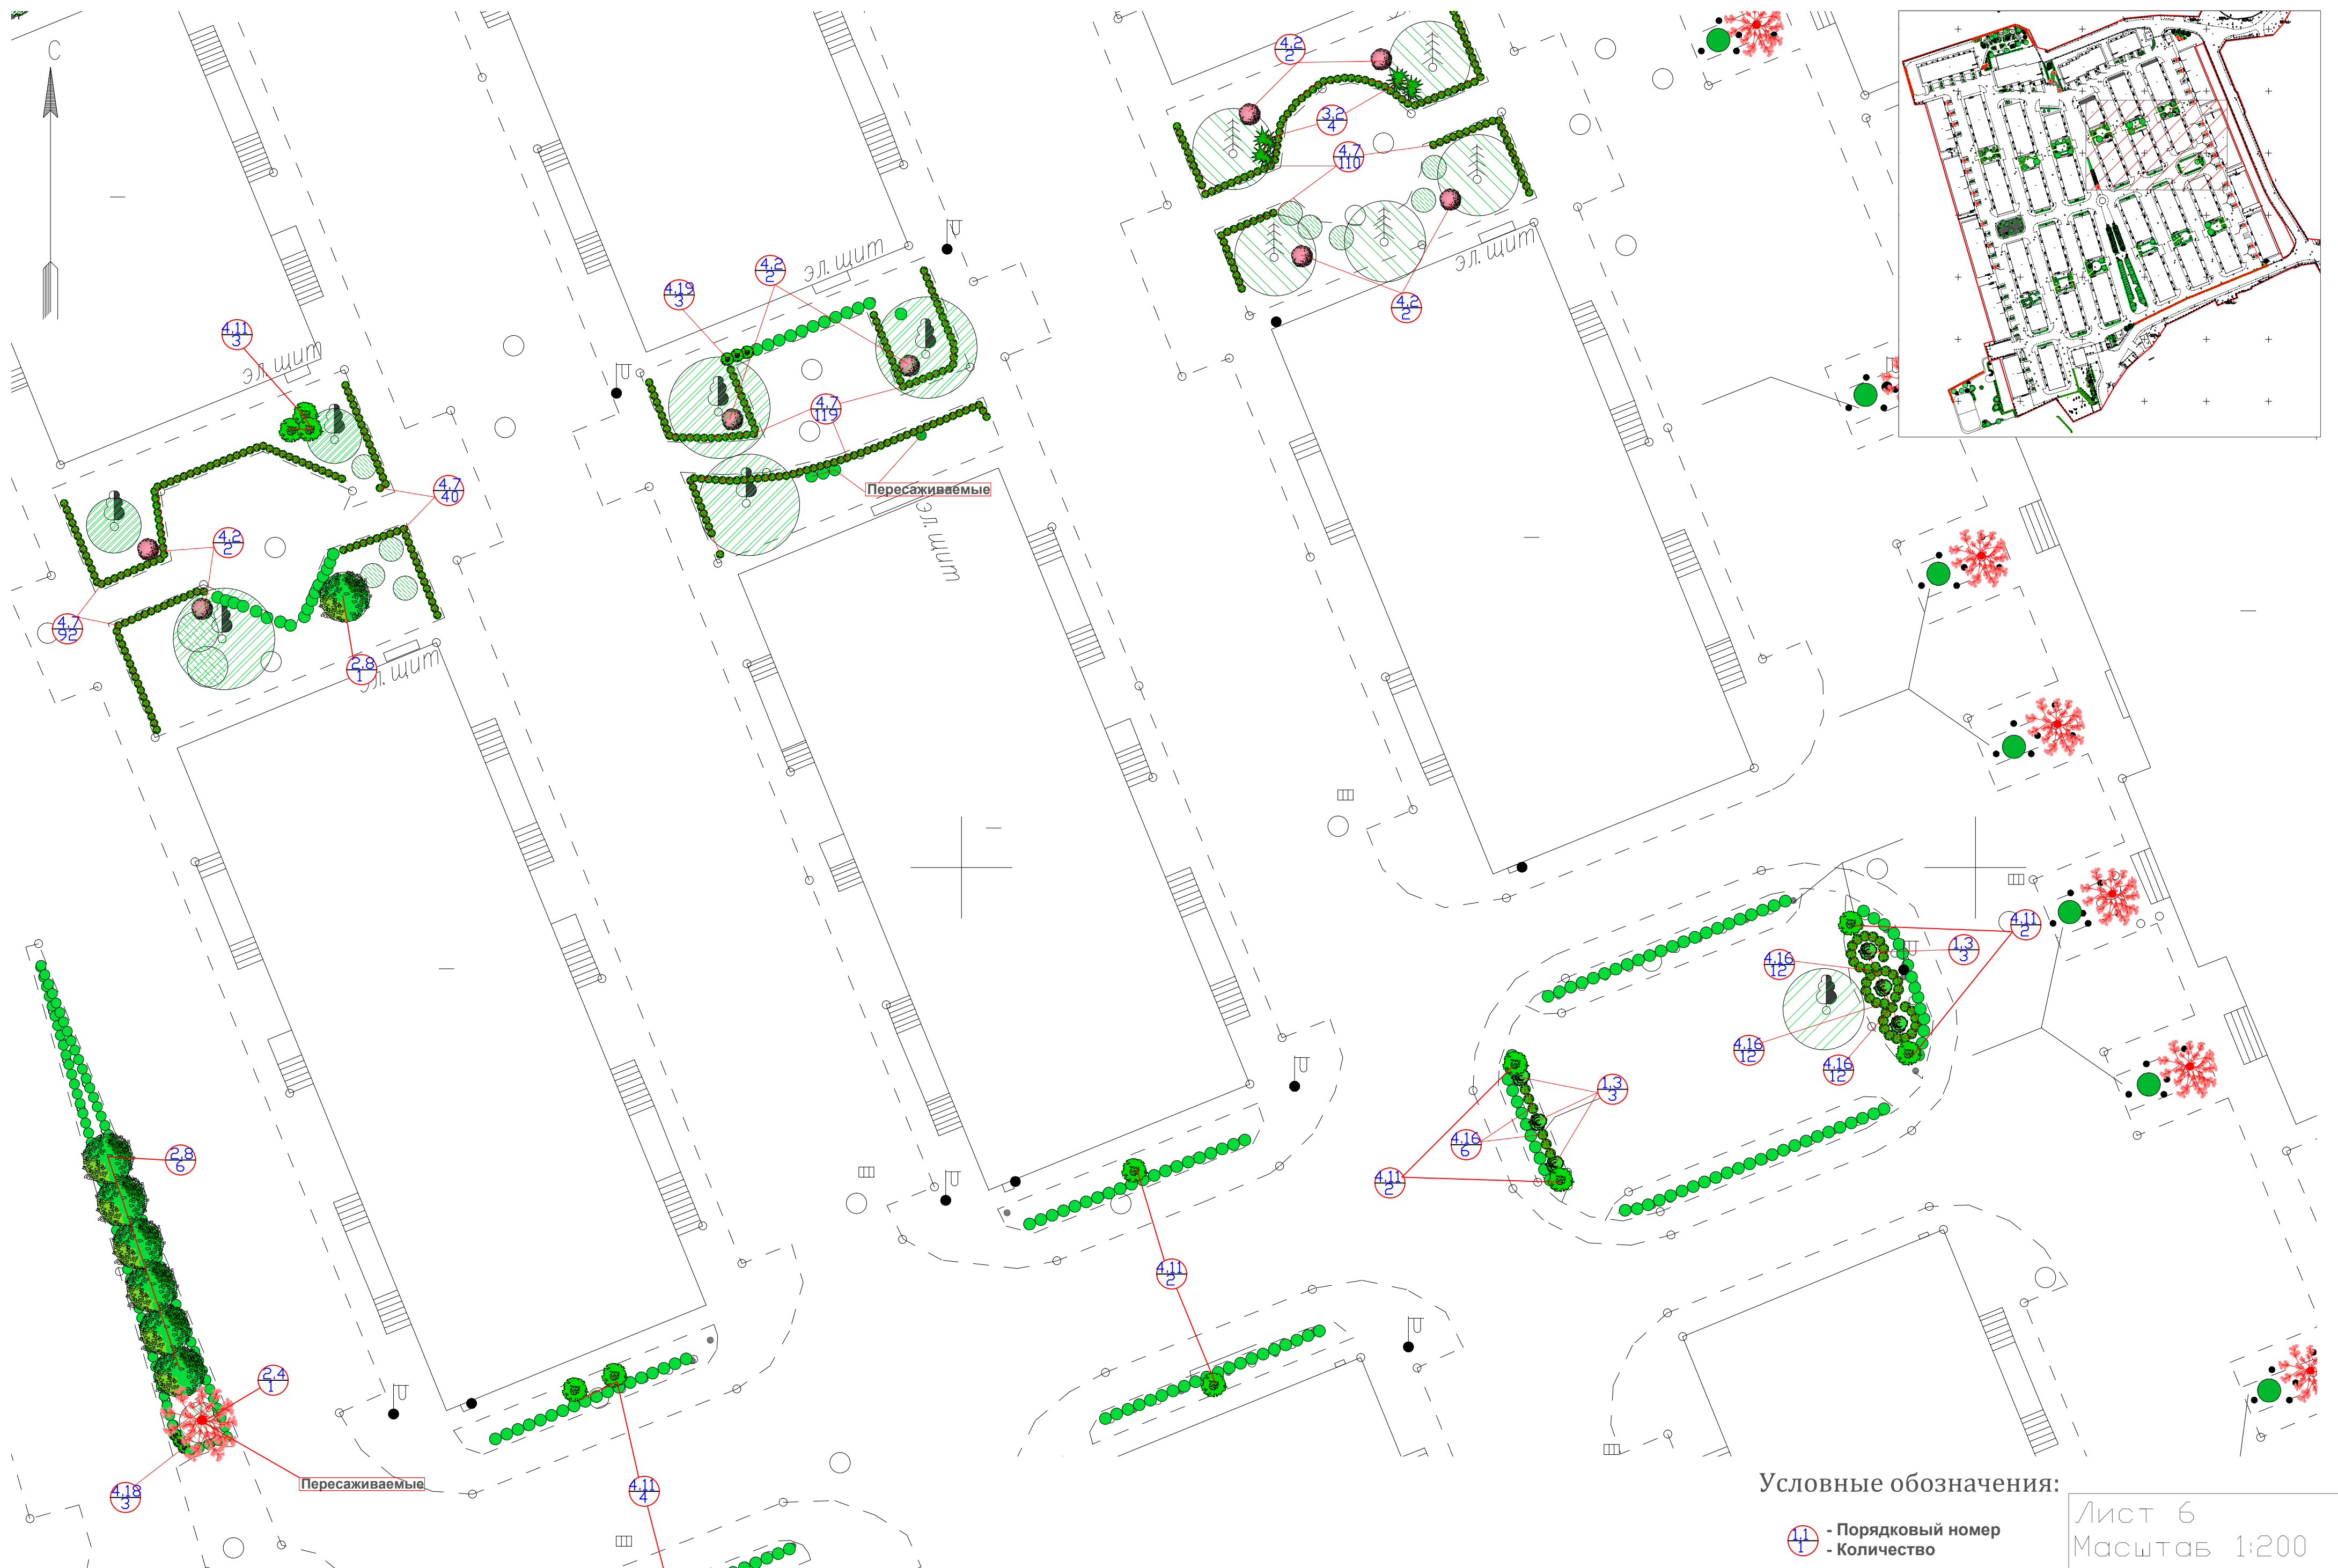


Условные обозначения:

- Порядковый номер
- Количество



# Дендроплан. Часть 4

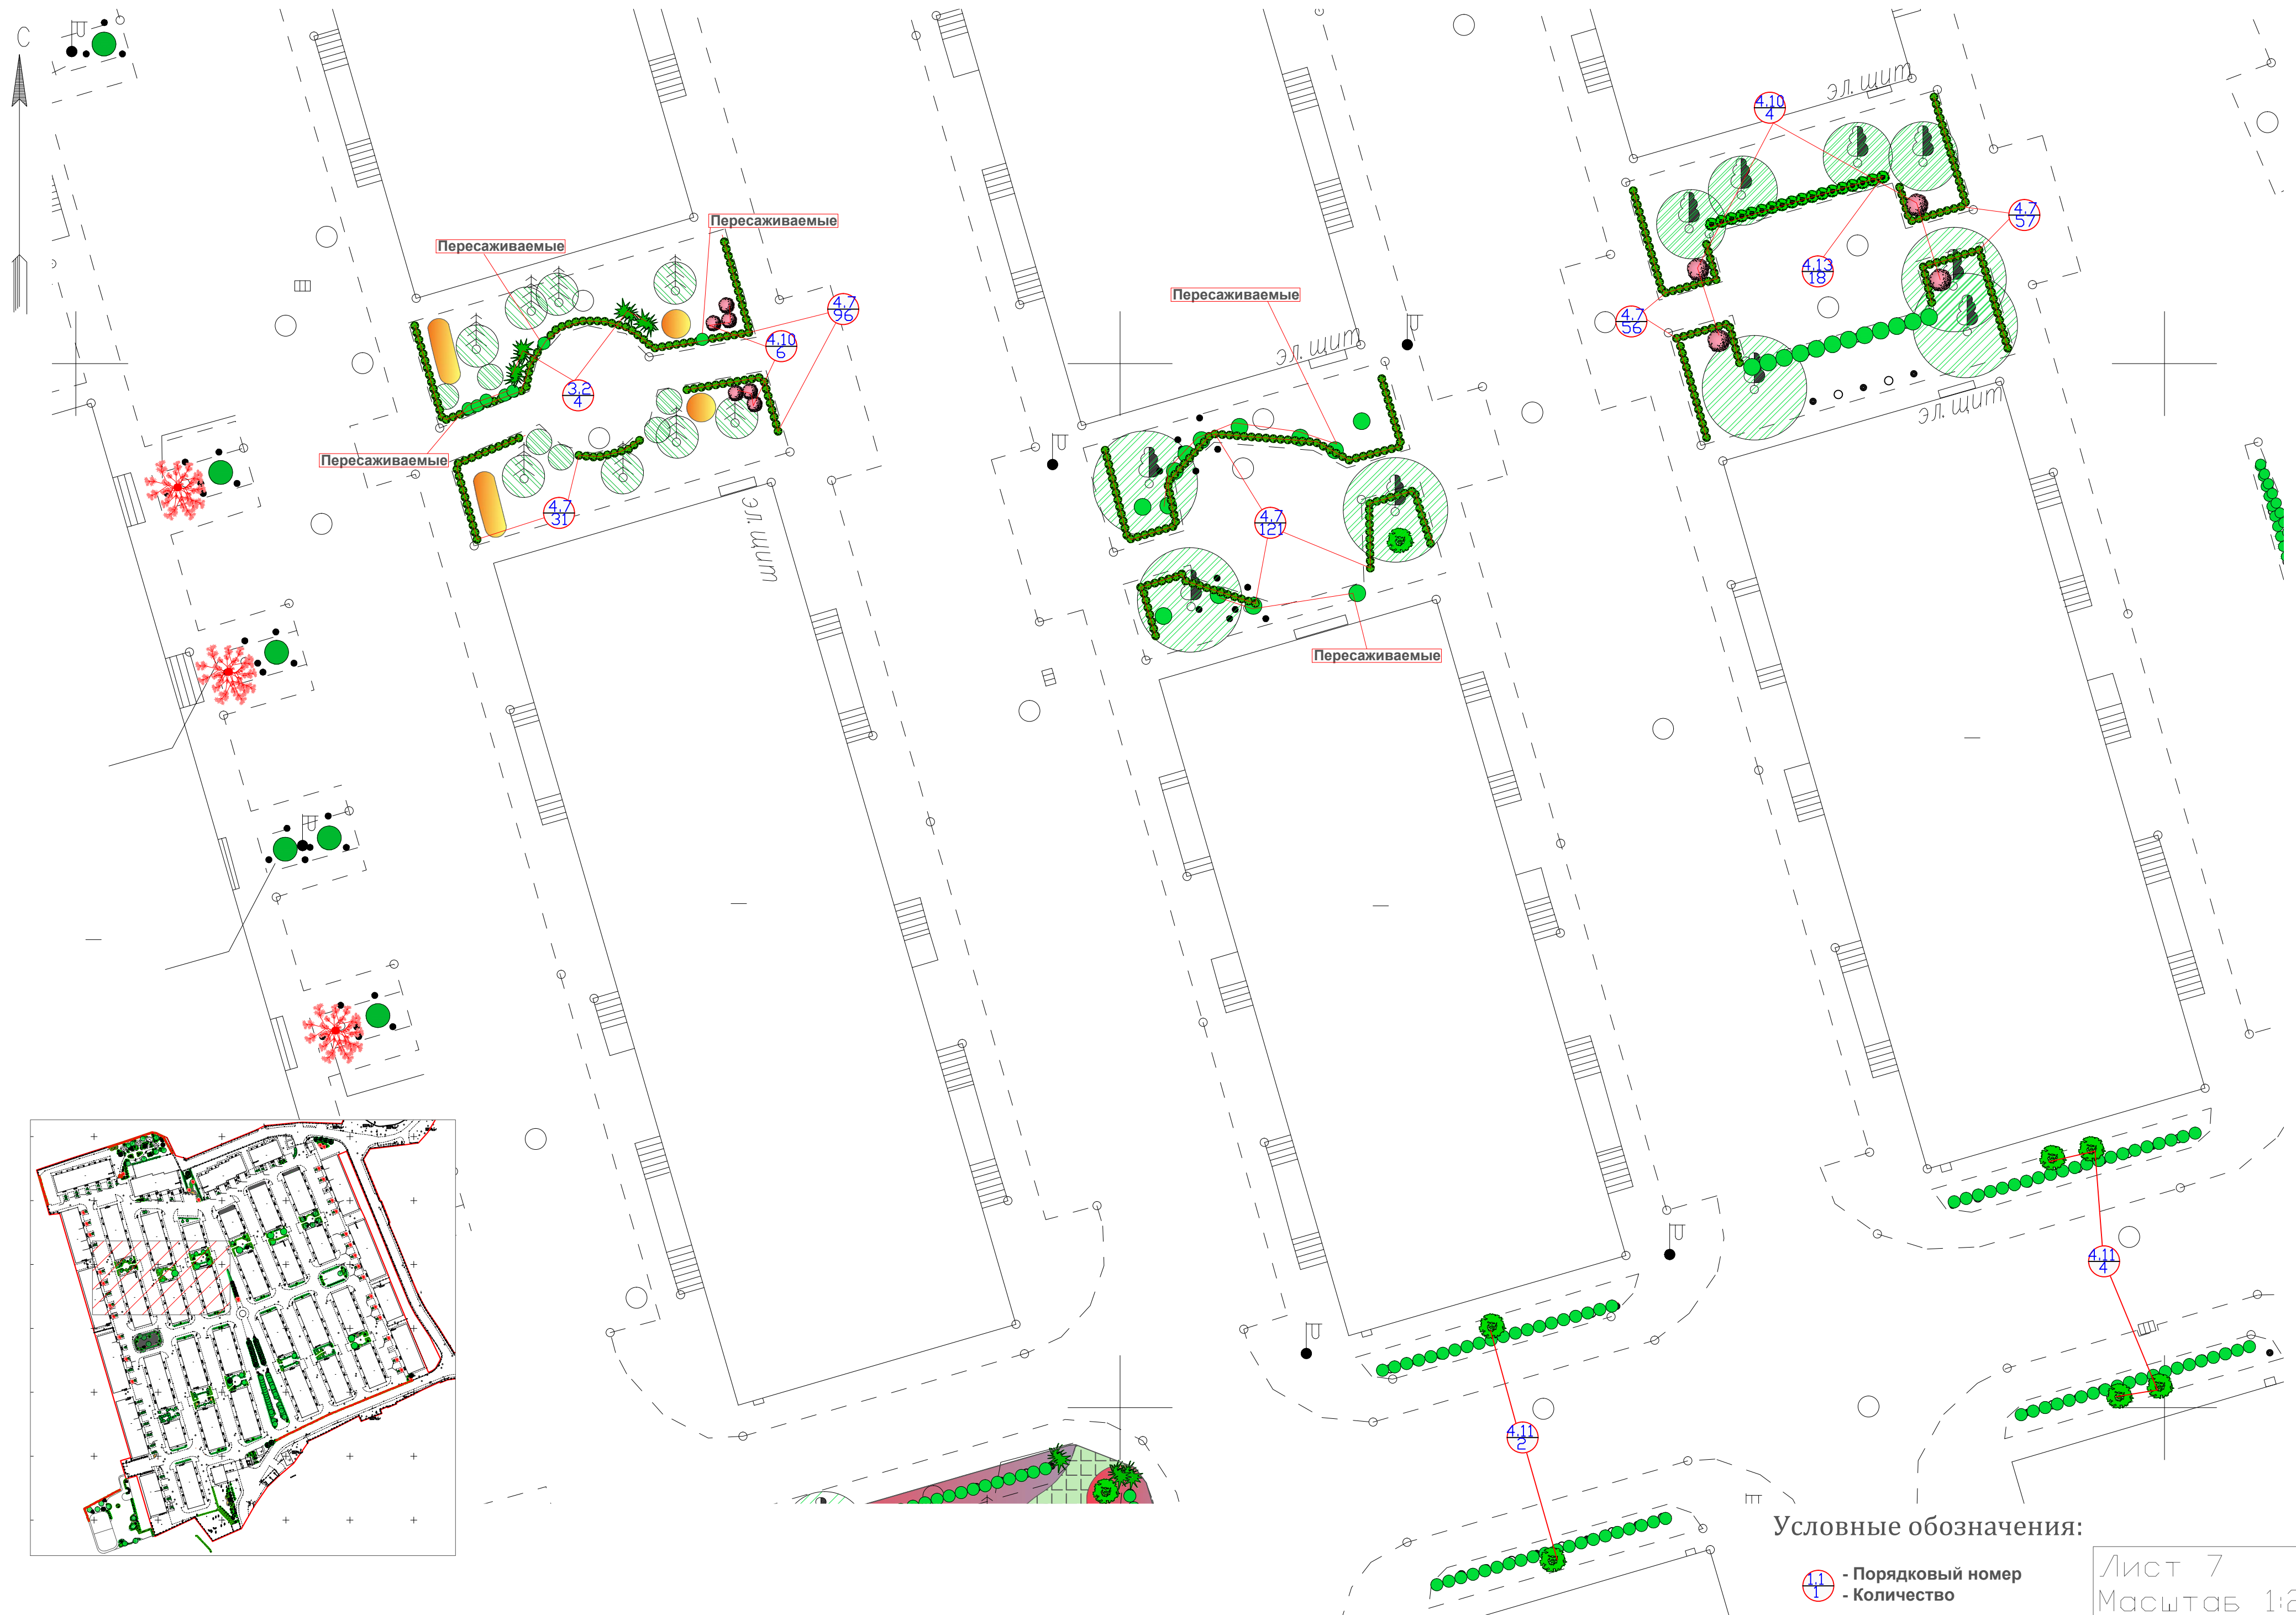


Условные обозначения:

- Порядковый номер
- Количество



# Дендроплан. Часть 5

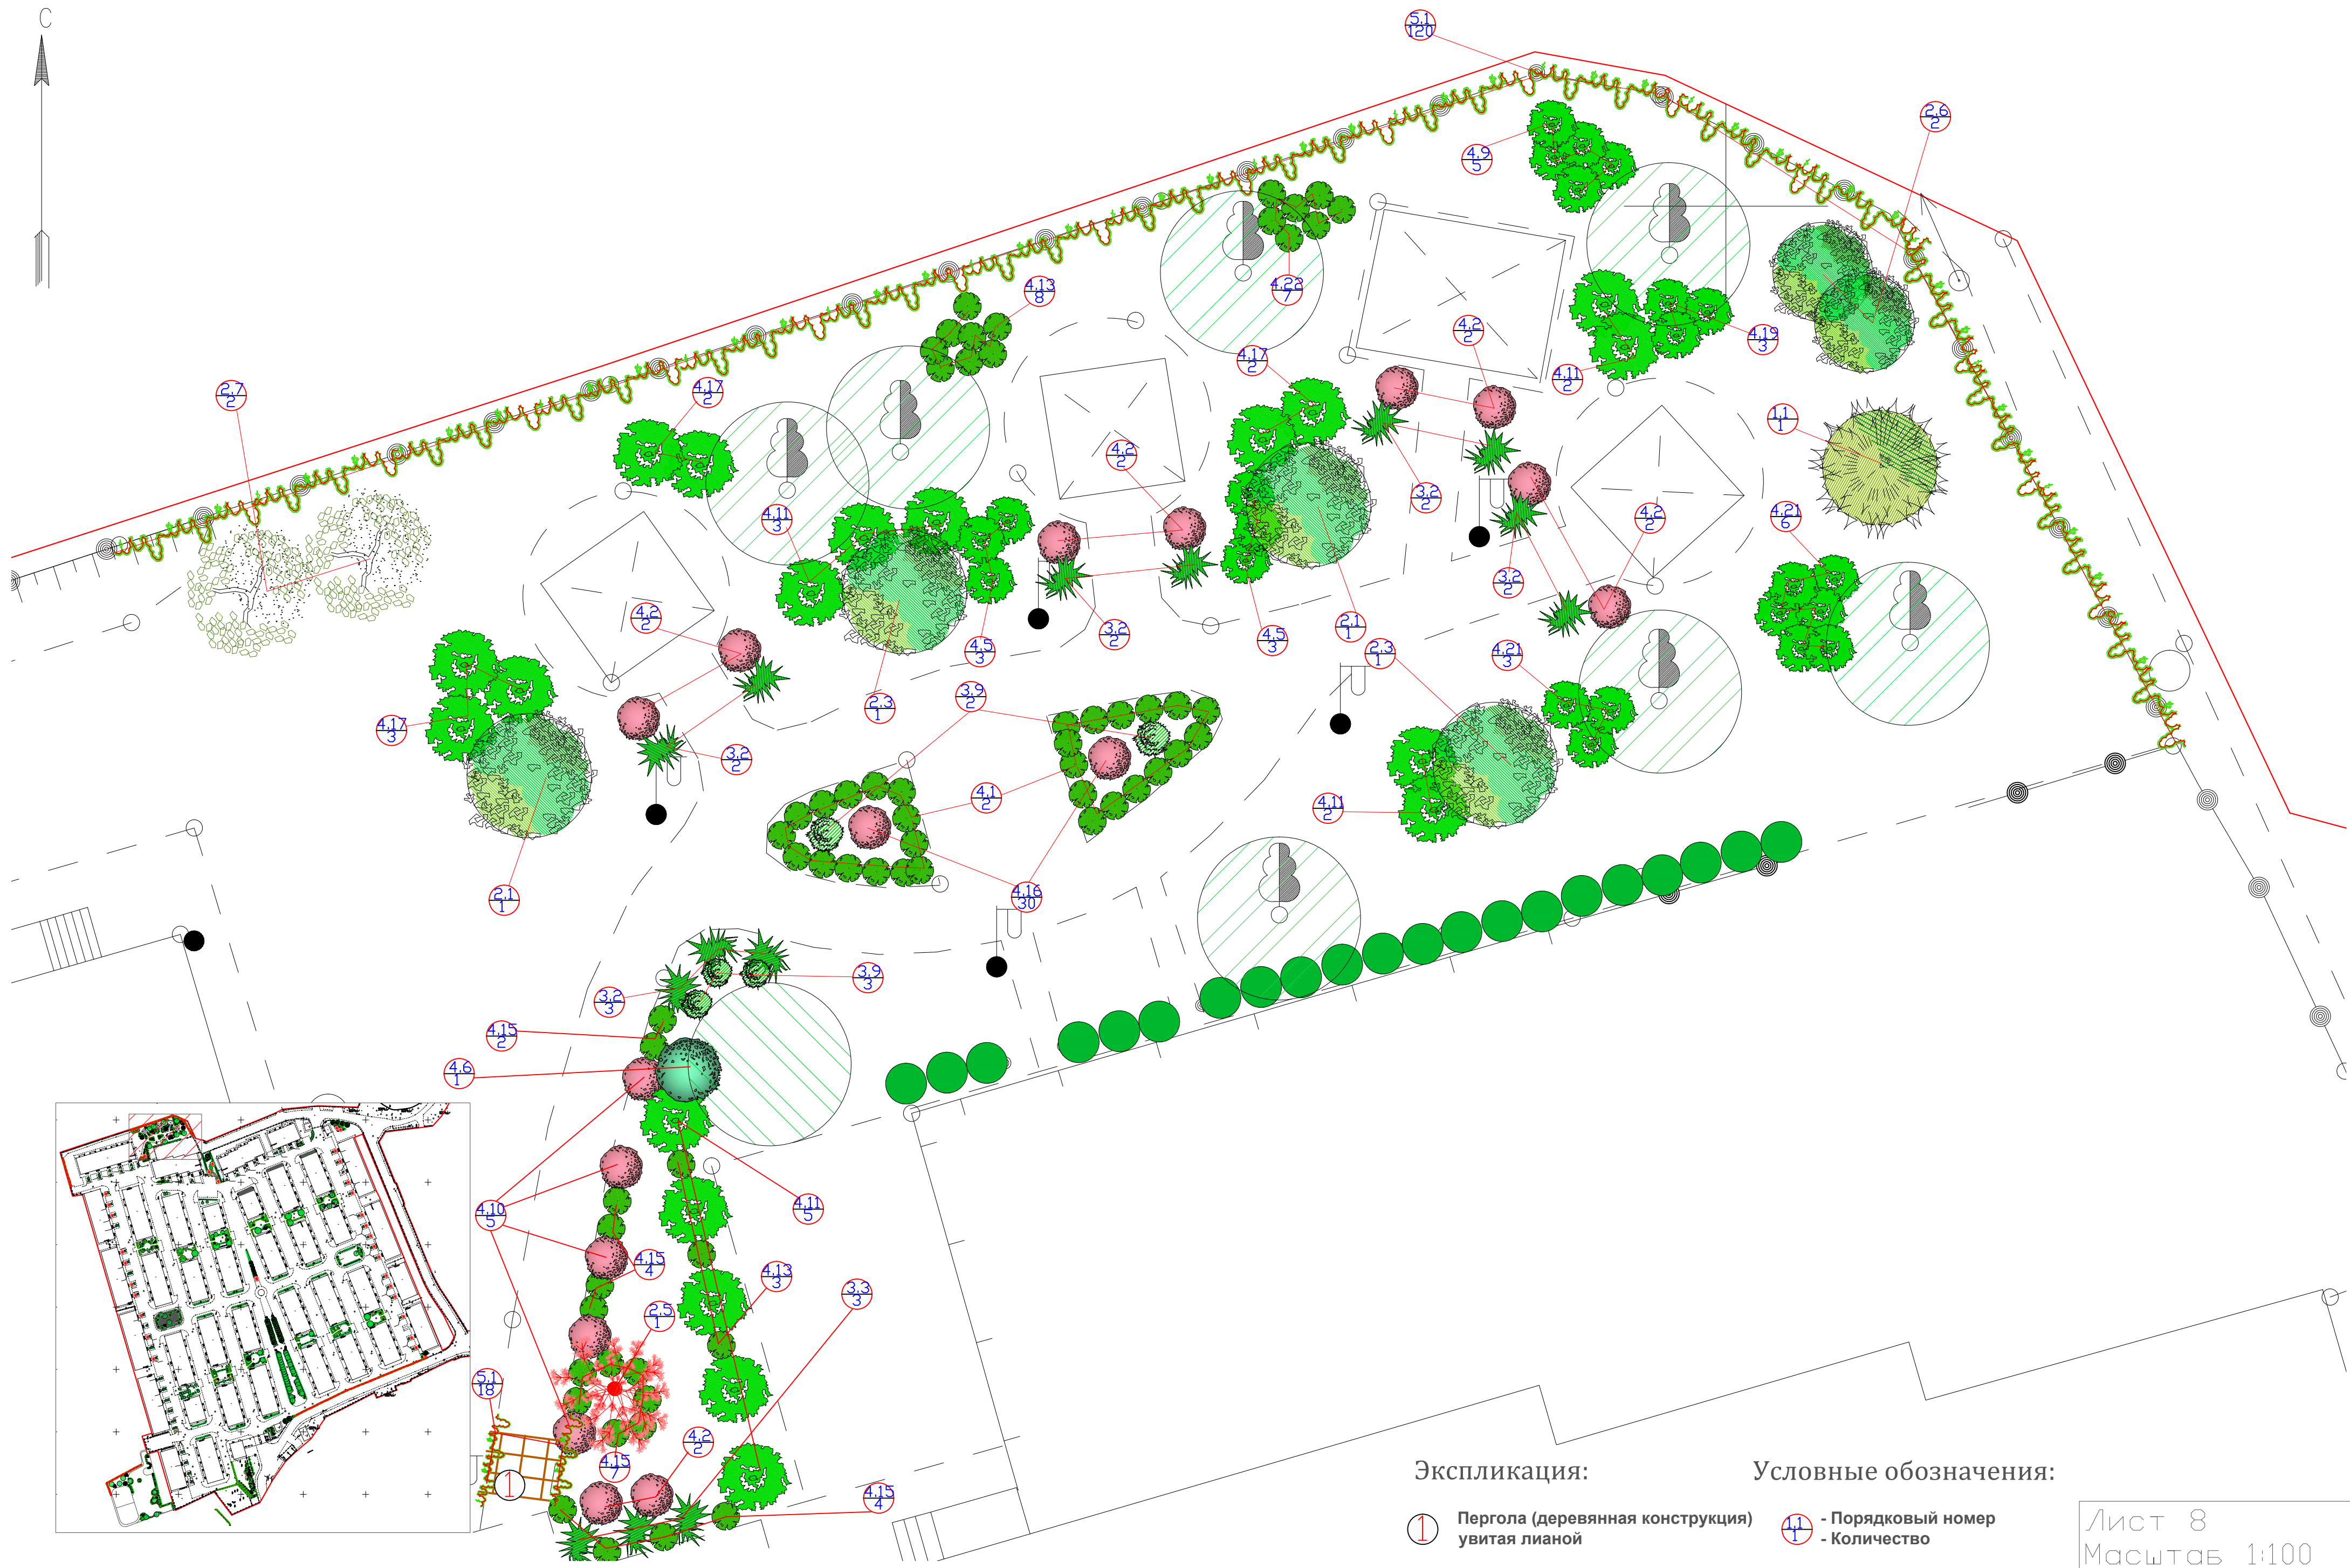

Экспликация:


① - Пергола (деревянная конструкция) увитая лианой

Условные обозначения:



④ - Порядковый номер  
④ - Количество



# Дендроплан. Часть 6

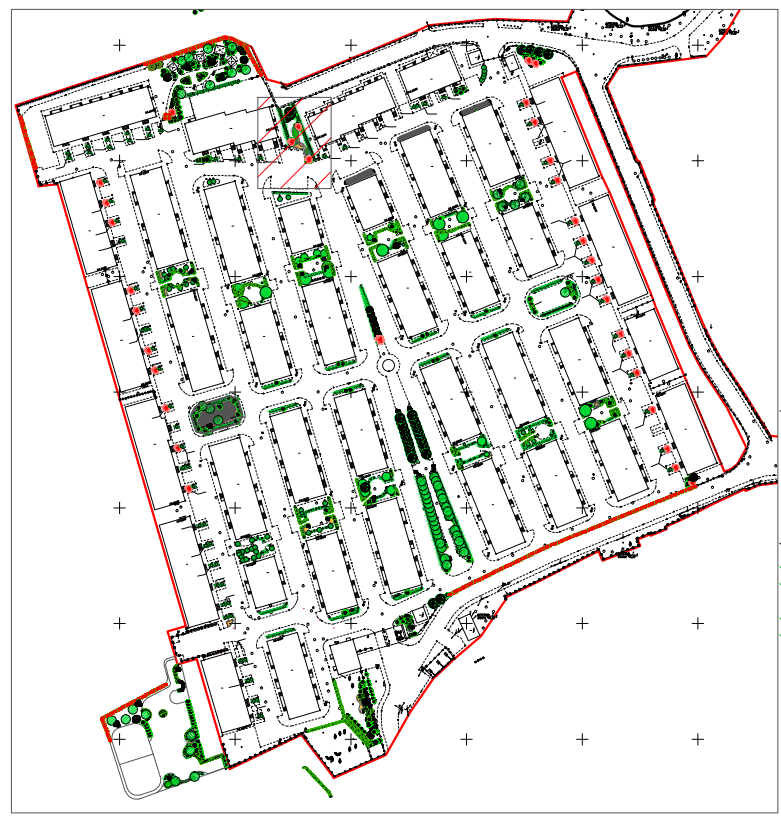


Условные обозначения:

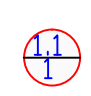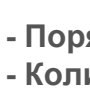-  - Порядковый номер
-  - Количество



Чертеж читать совместно с листом 15

Лист 9  
Масштаб 1:100

# Дендроплан. Часть 7

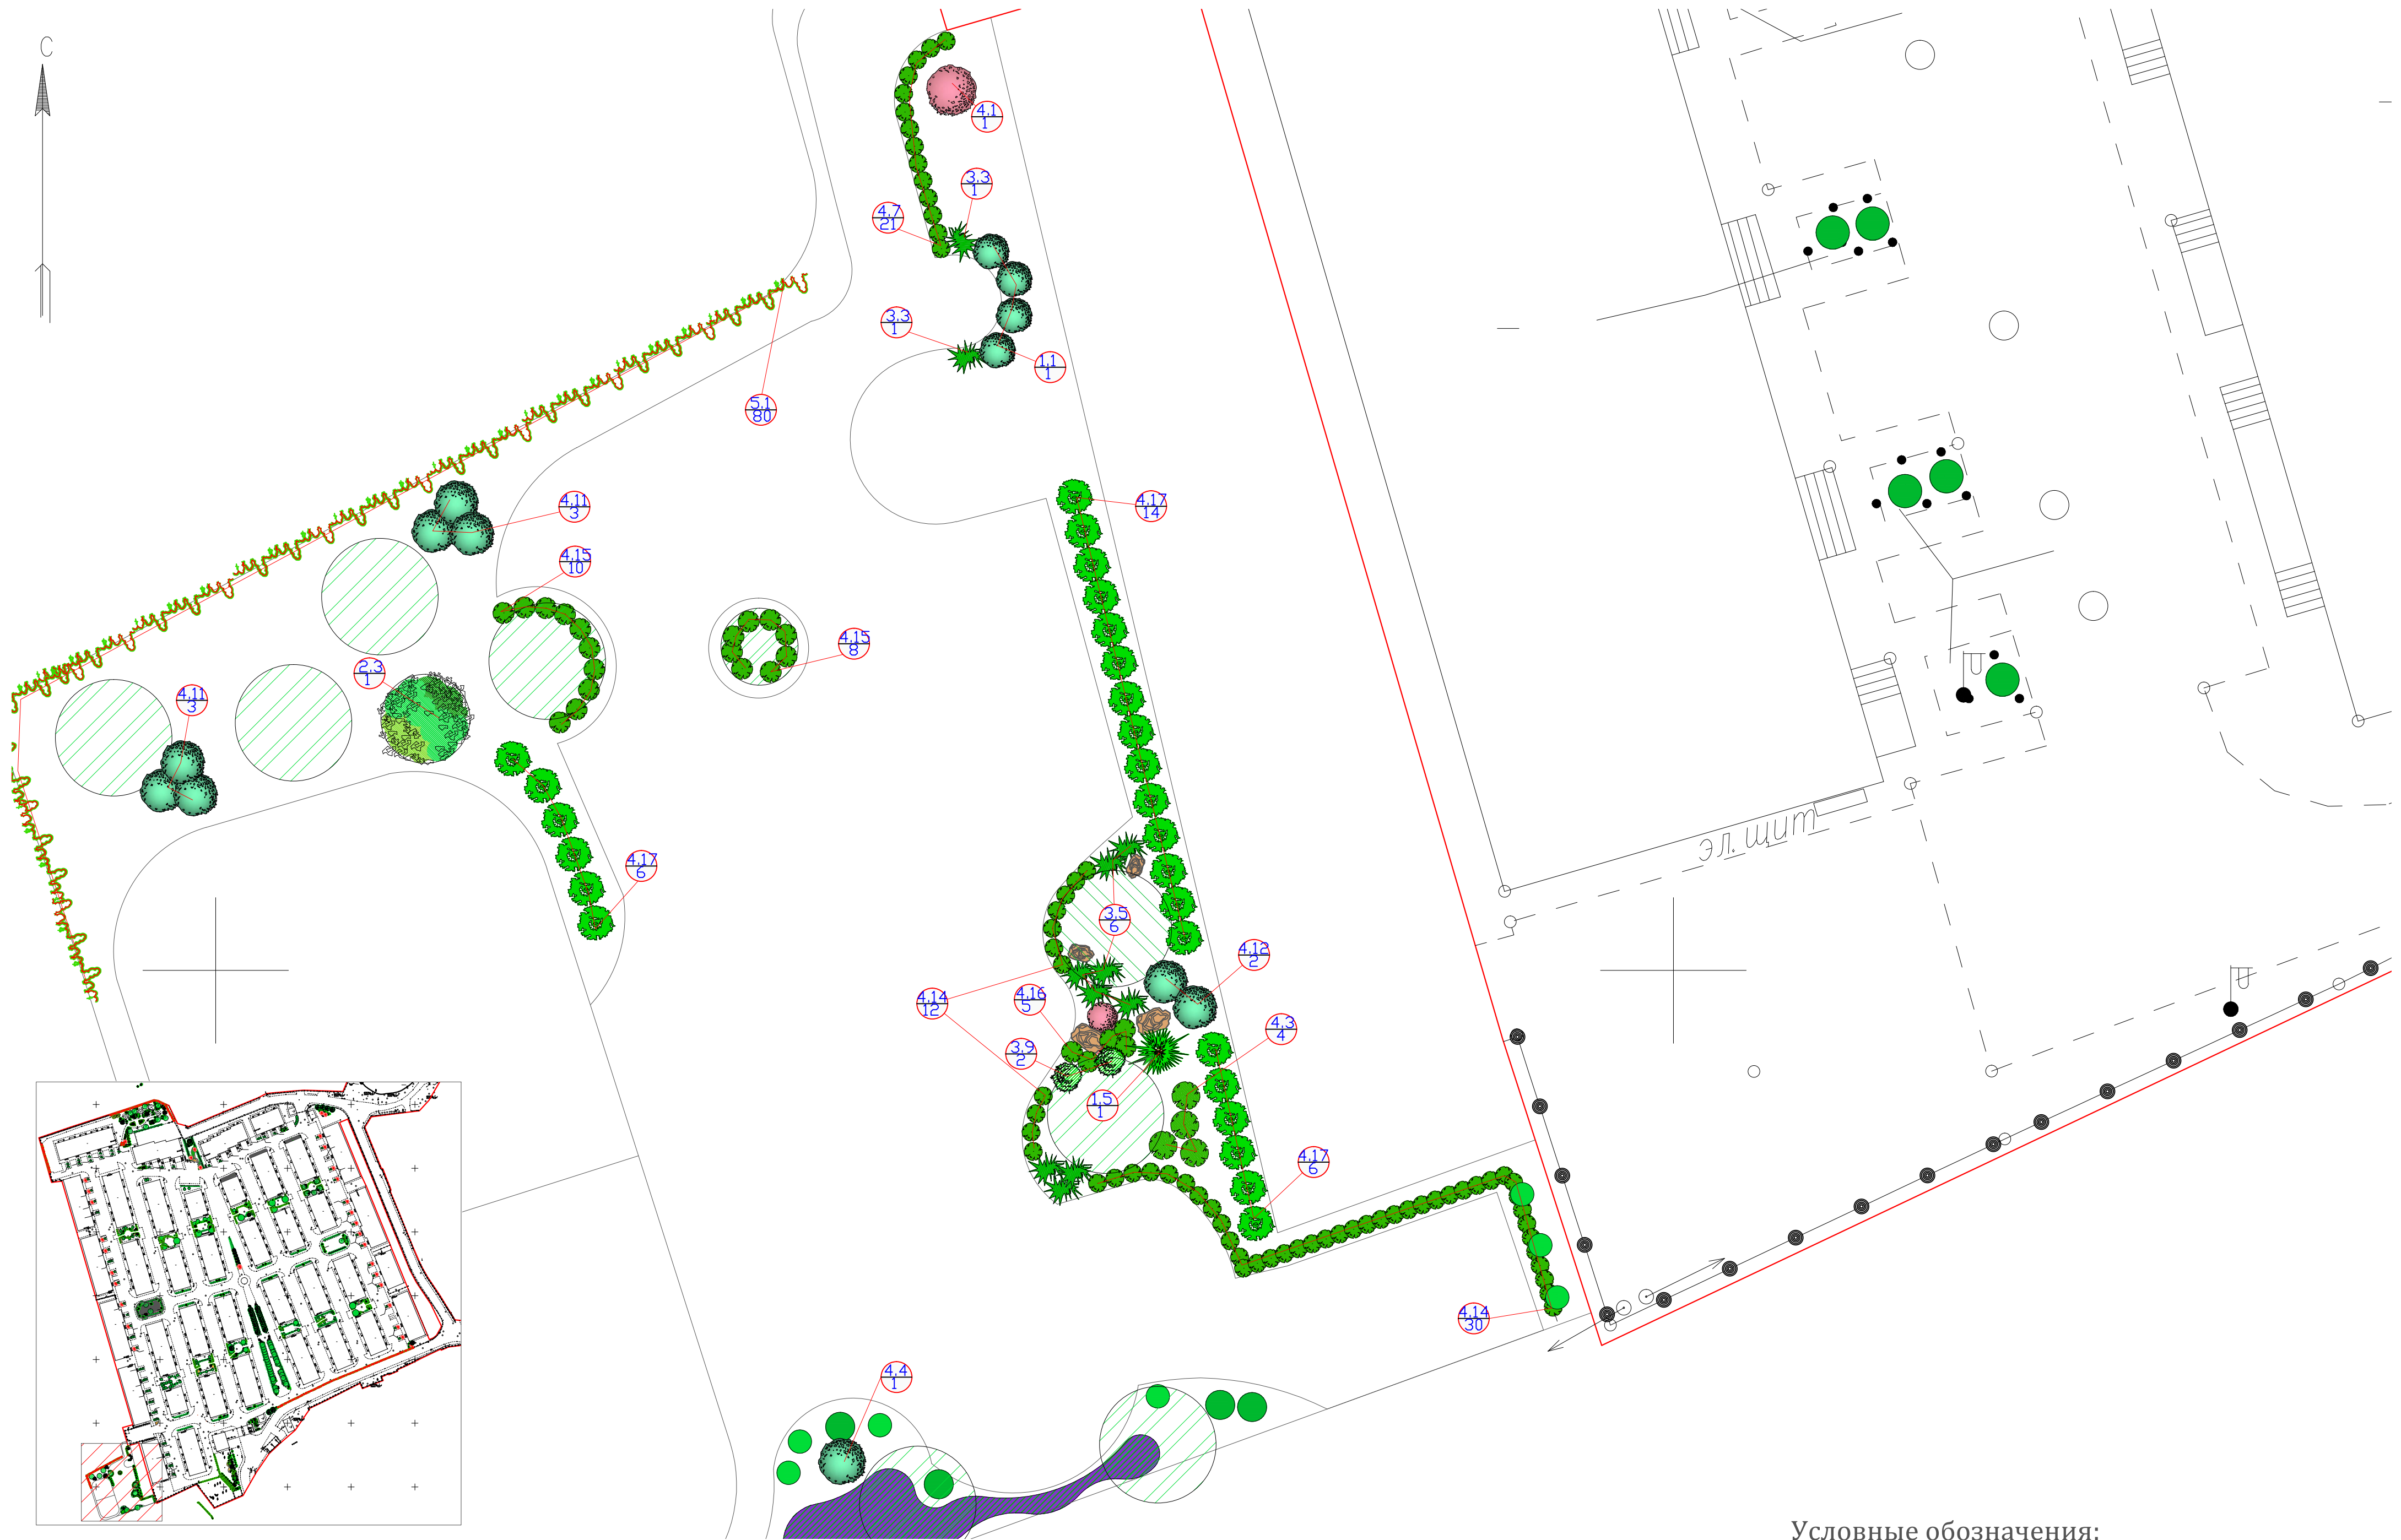


Условные обозначения:

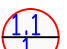-  - Порядковый номер
-  - Количество

Лист 10  
Масштаб 1:150



# Дендроплан. Часть 8

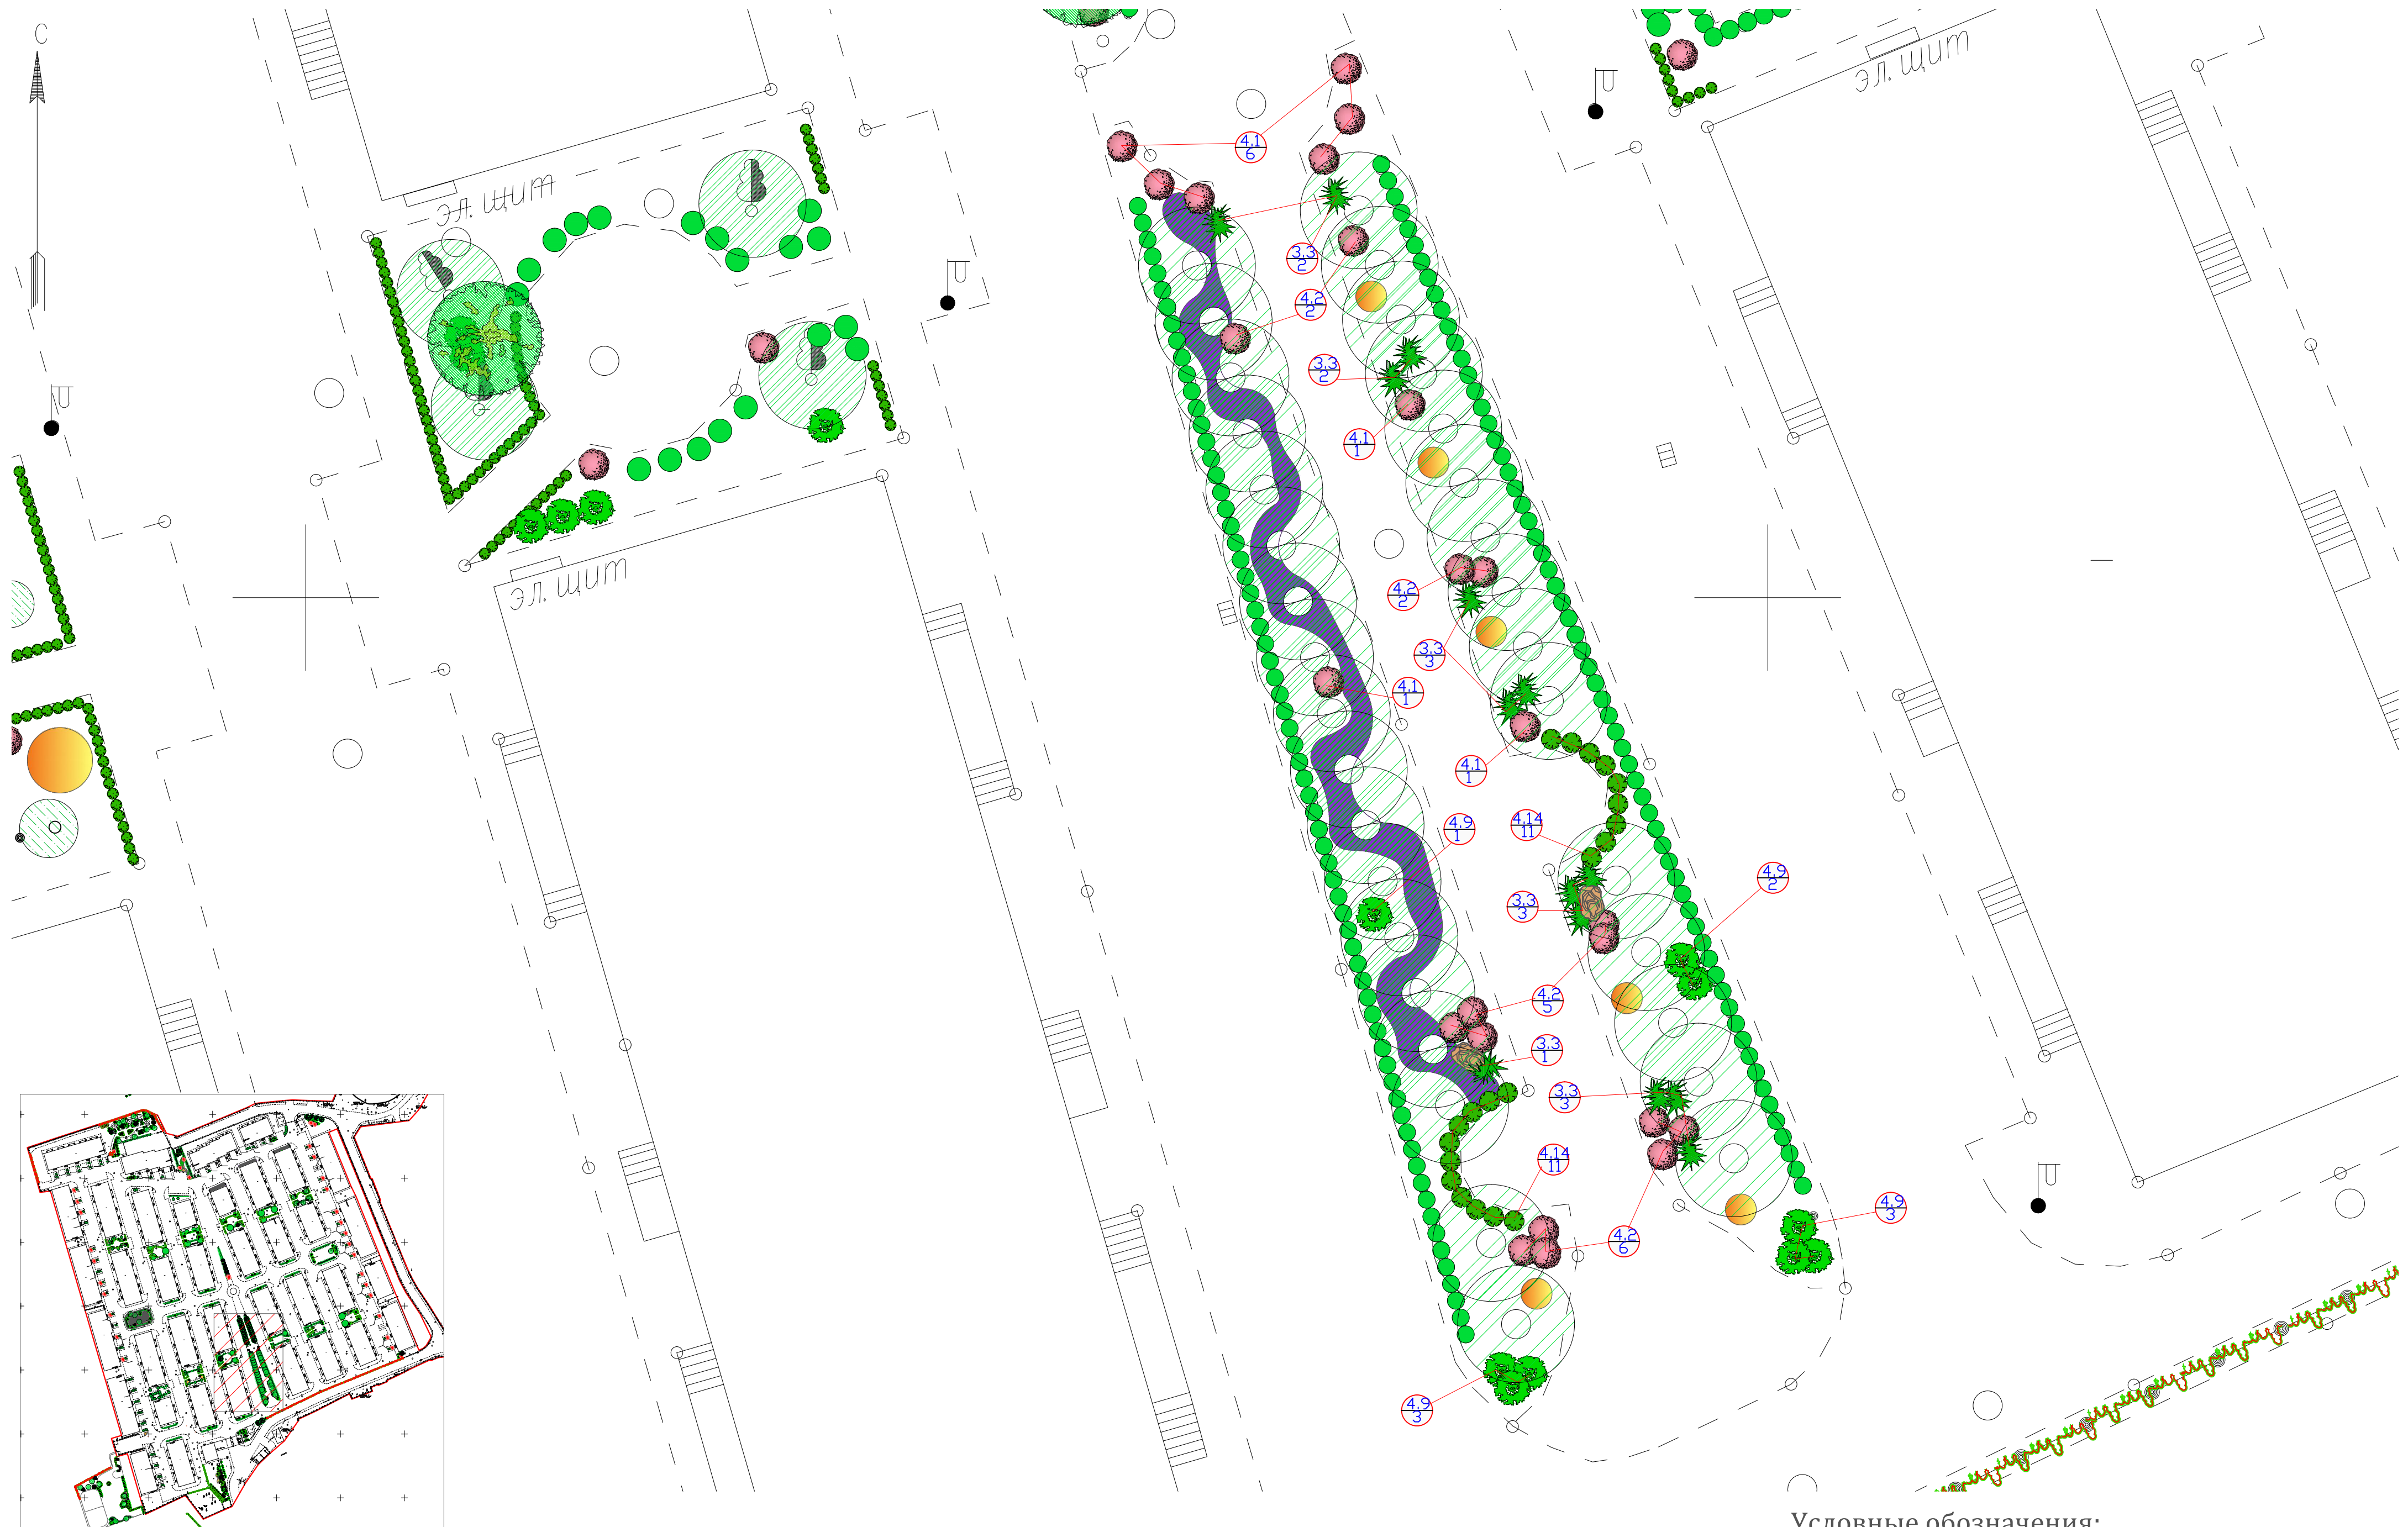

Чертеж читать совместно с листом 15


Условные обозначения:

- Порядковый номер
- Количество

Лист 11  
Масштаб 1:150





# Дендроплан. Часть 9

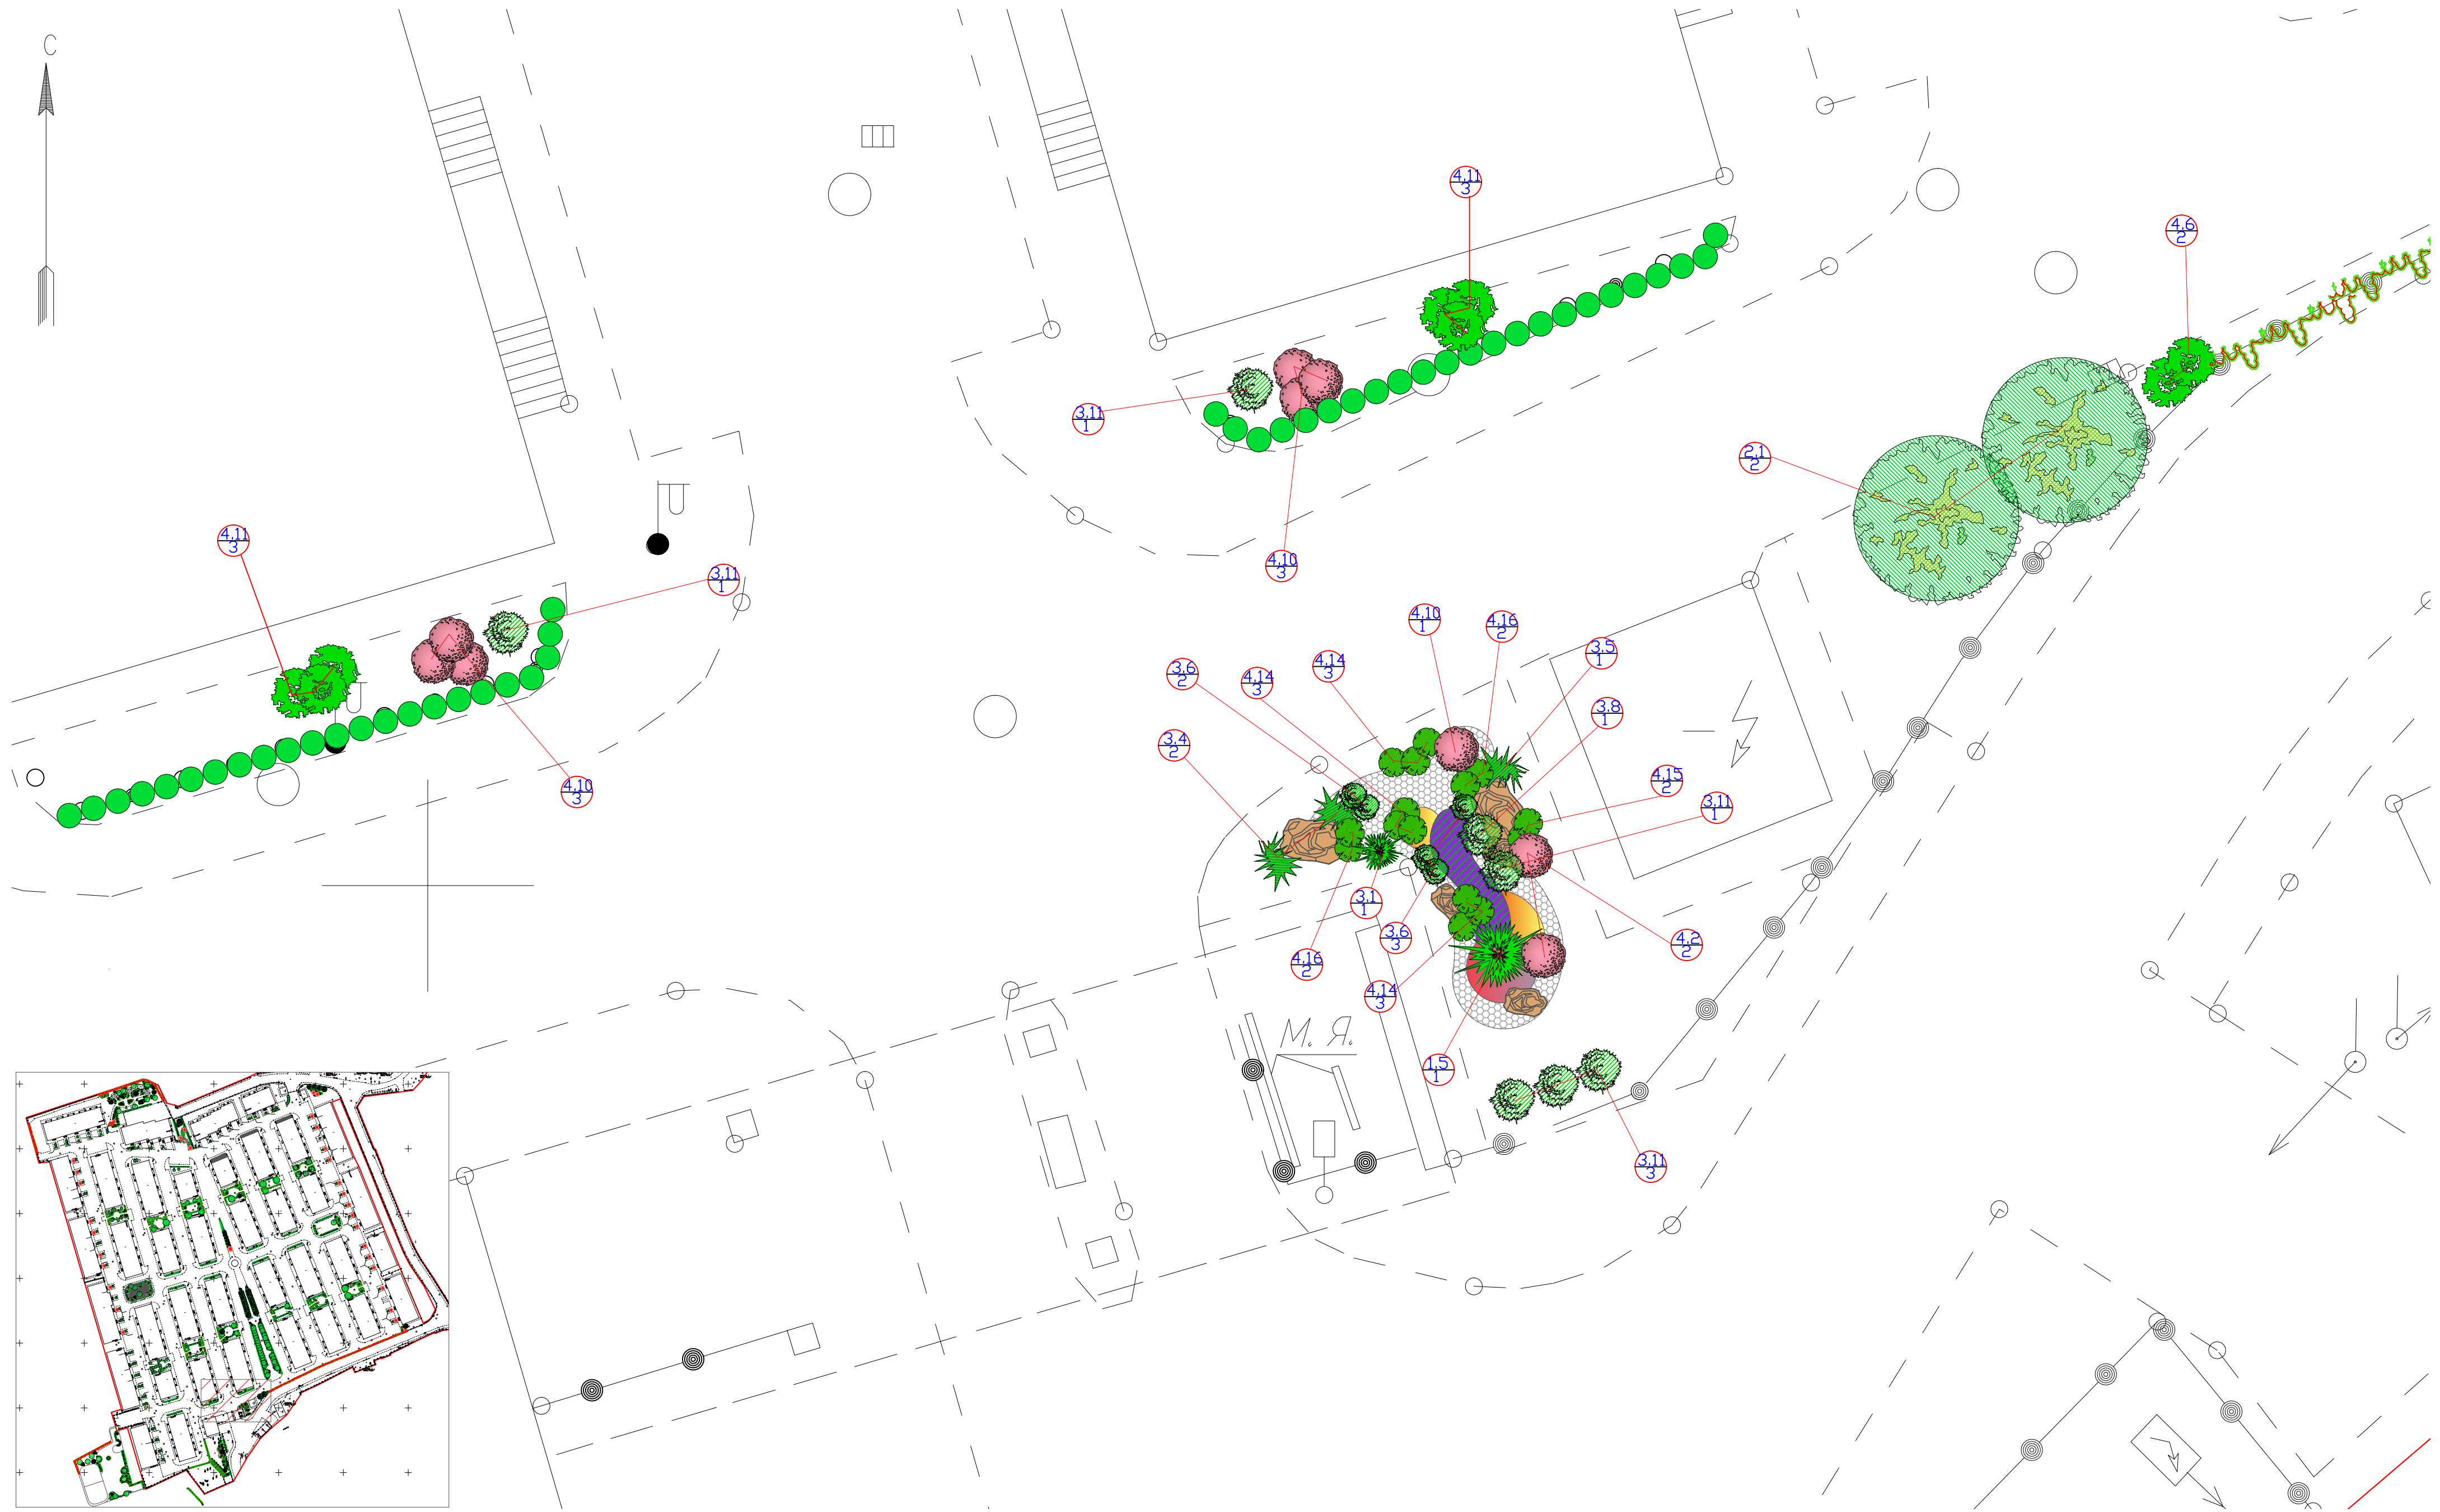

Чертеж читать совместно с листом 15

Условные обозначения:

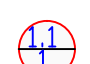-  - Порядковый номер
-  - Количество

Лист 12  
Масштаб 1:100



# Дендроплан. Часть 10



Чертеж читать совместно с листом 14



Условные обозначения:

- Порядковый номер
- Количество


Лист 13  
Масштаб 1:100



# Дендроплан. Часть 10

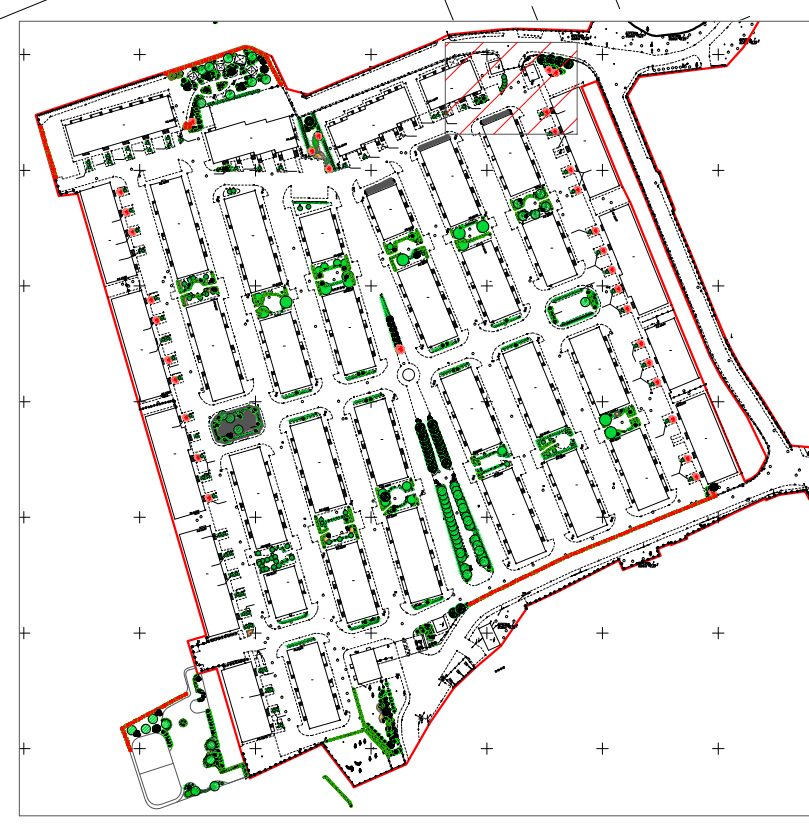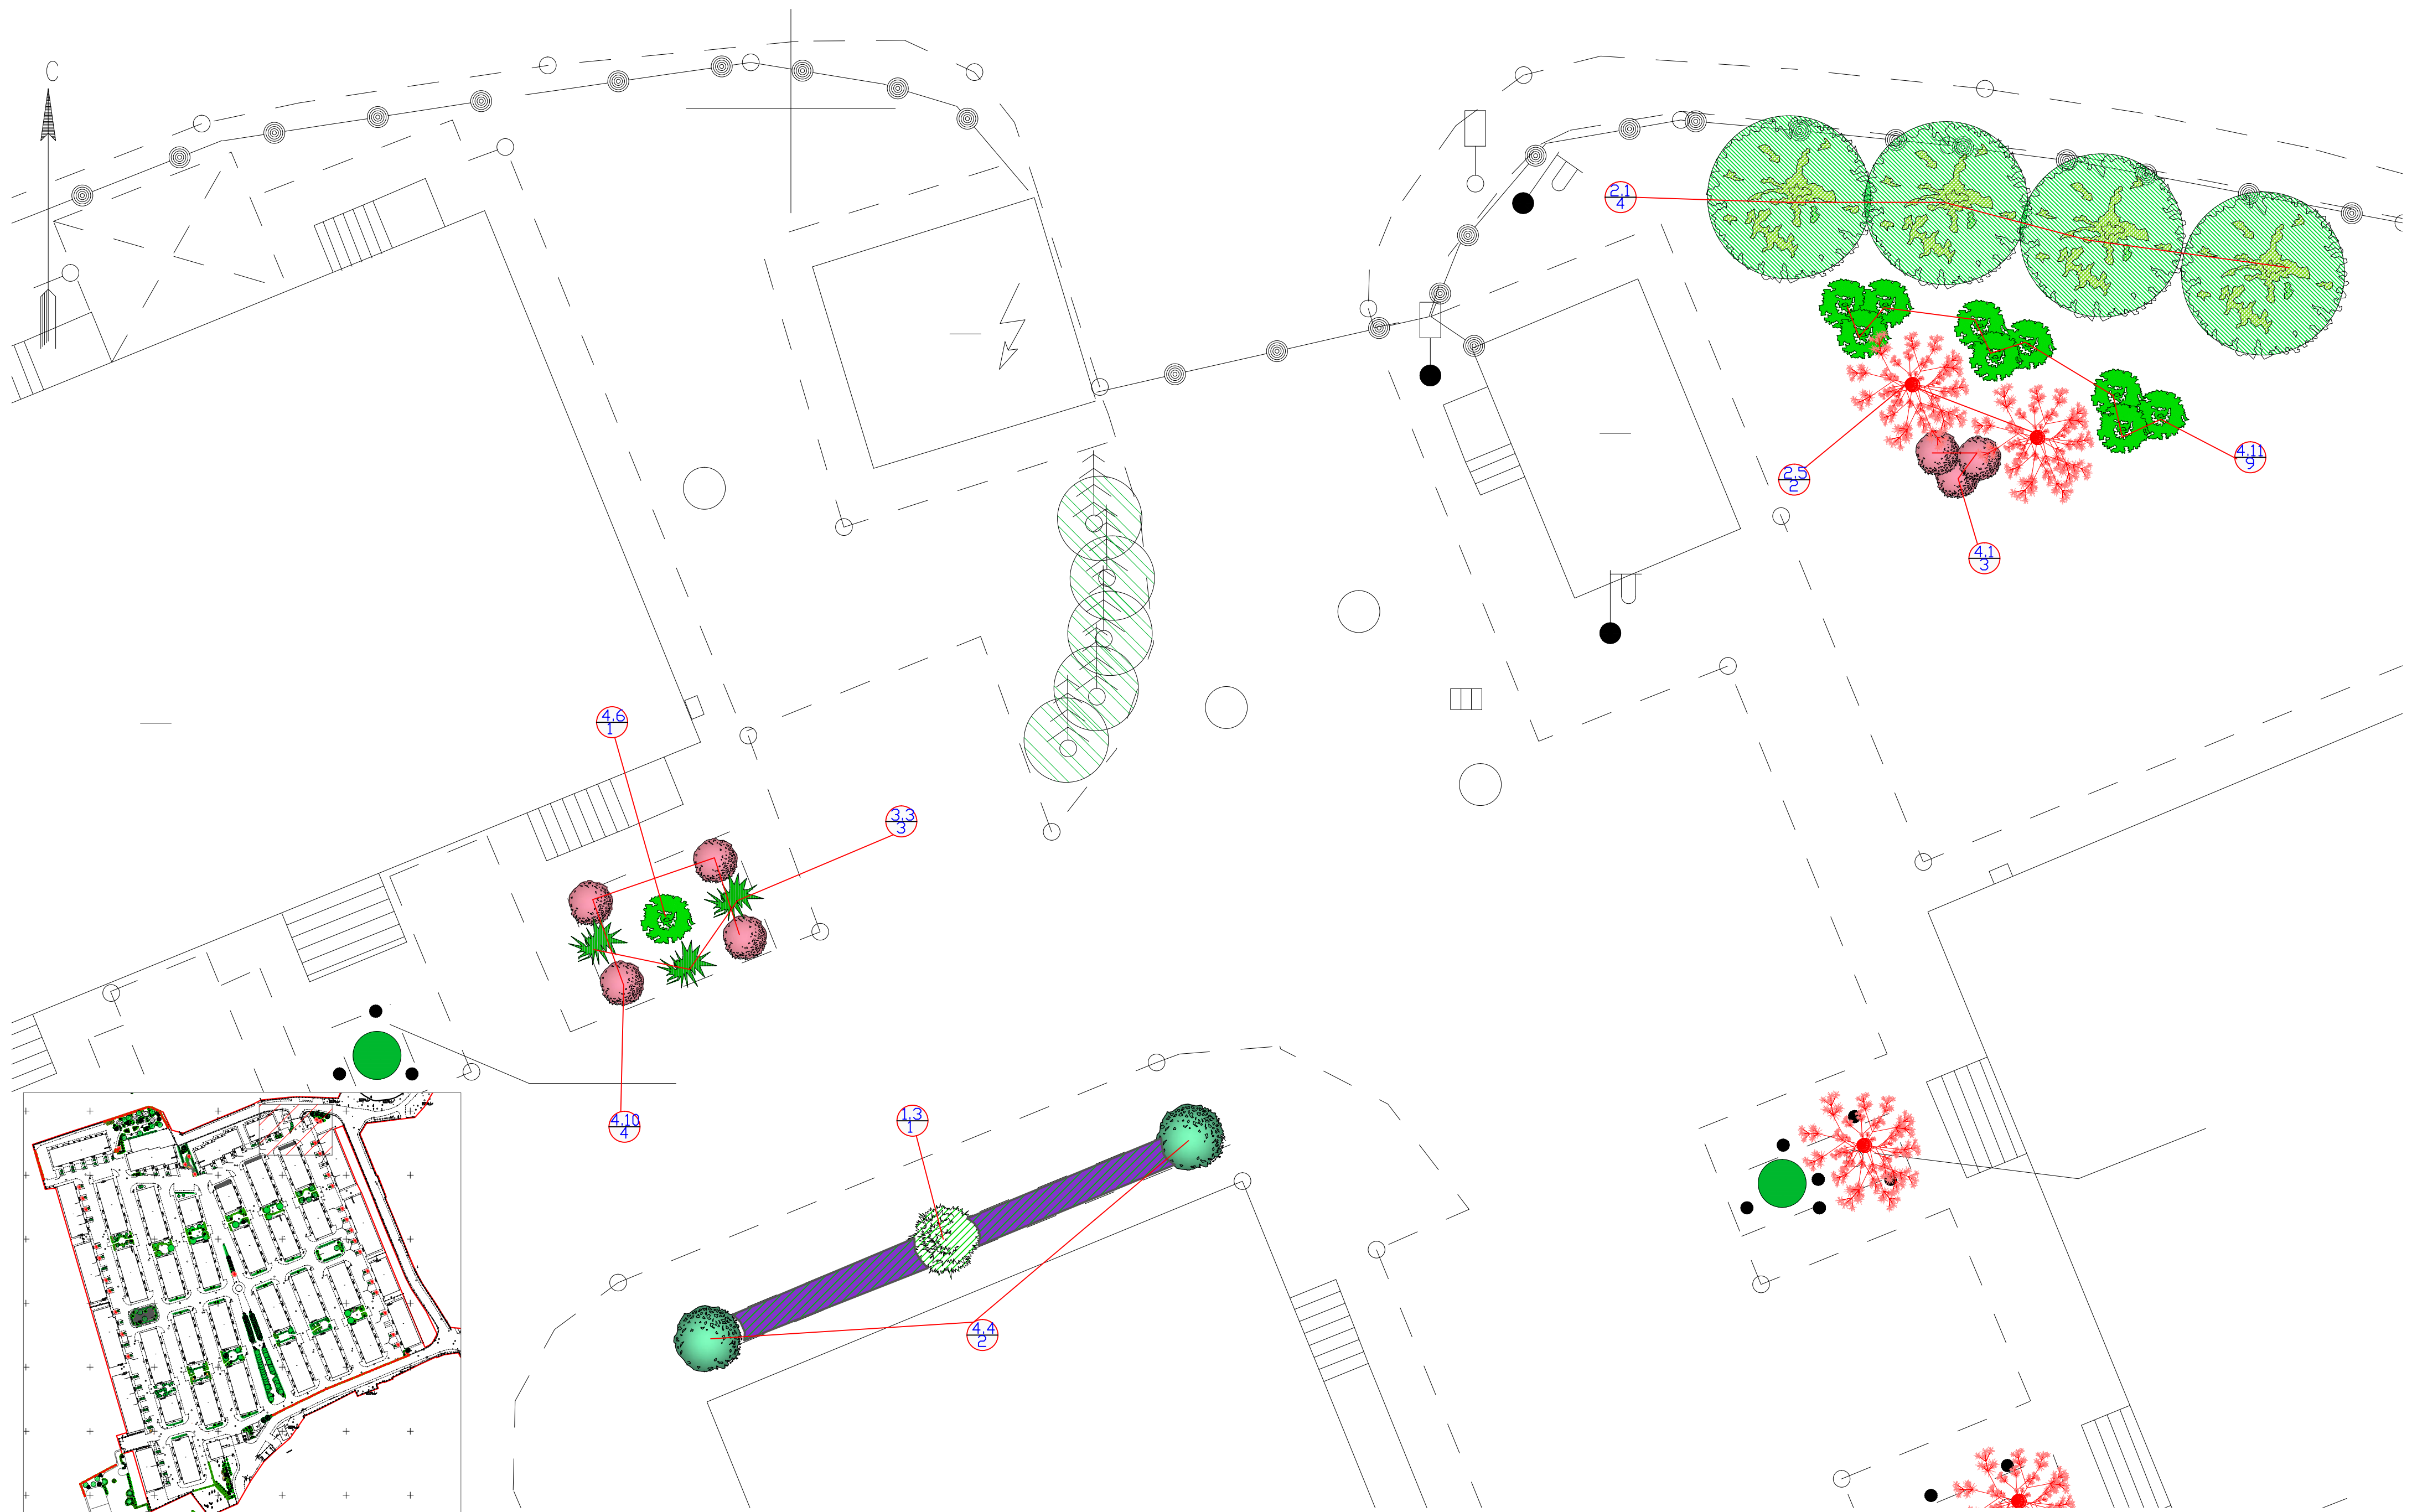

Условные обозначения:

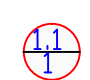-  - Порядковый номер
-  - Количество



# Визуализация. Часть 1





# Визуализация. Часть 2

Туя "Смарагд"



Клен. Весна



Лиственница плакучая на штамбе



Клен. Начало лета



Яблоня с рябиной на штамбе



Клен. Конец лета



Яблоня на штамбе

Клен. Осень

