
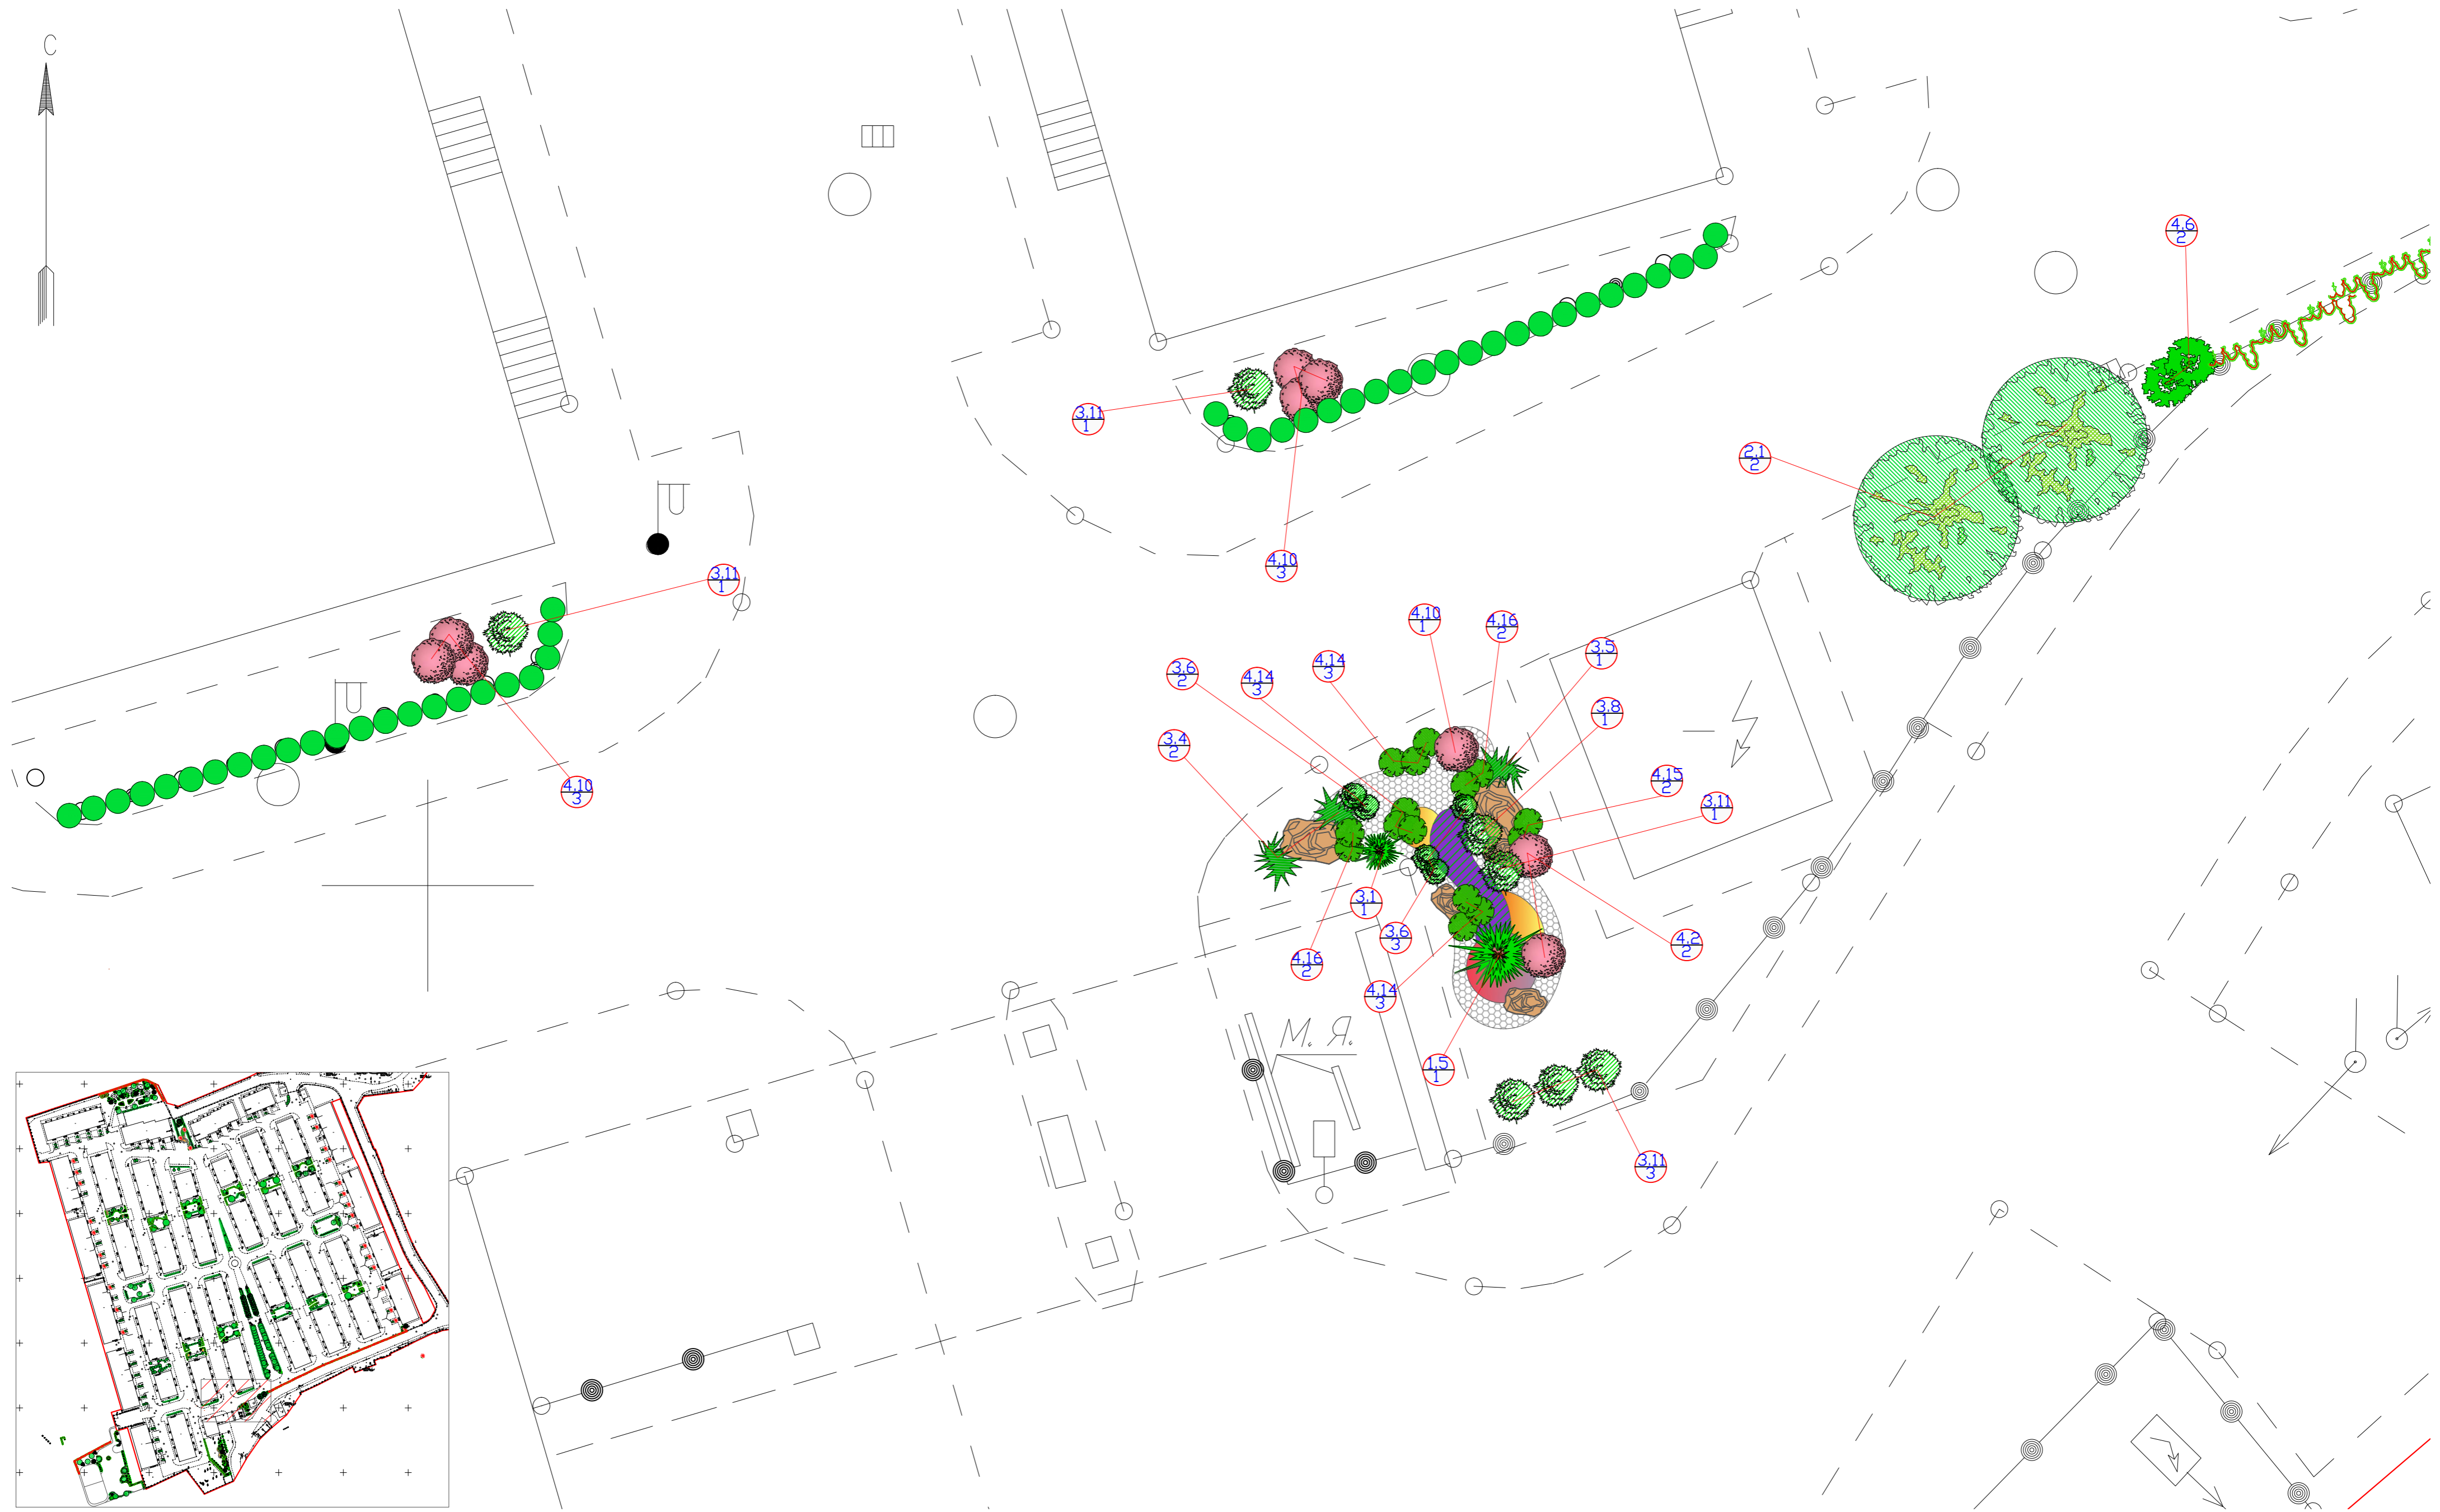



# Дендроплан. Часть 9

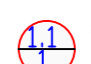

Чертеж читать совместно с листом 14

Условные обозначения:

 - Порядковый номер  
 - Количество

Лист 12  
Масштаб 1:100